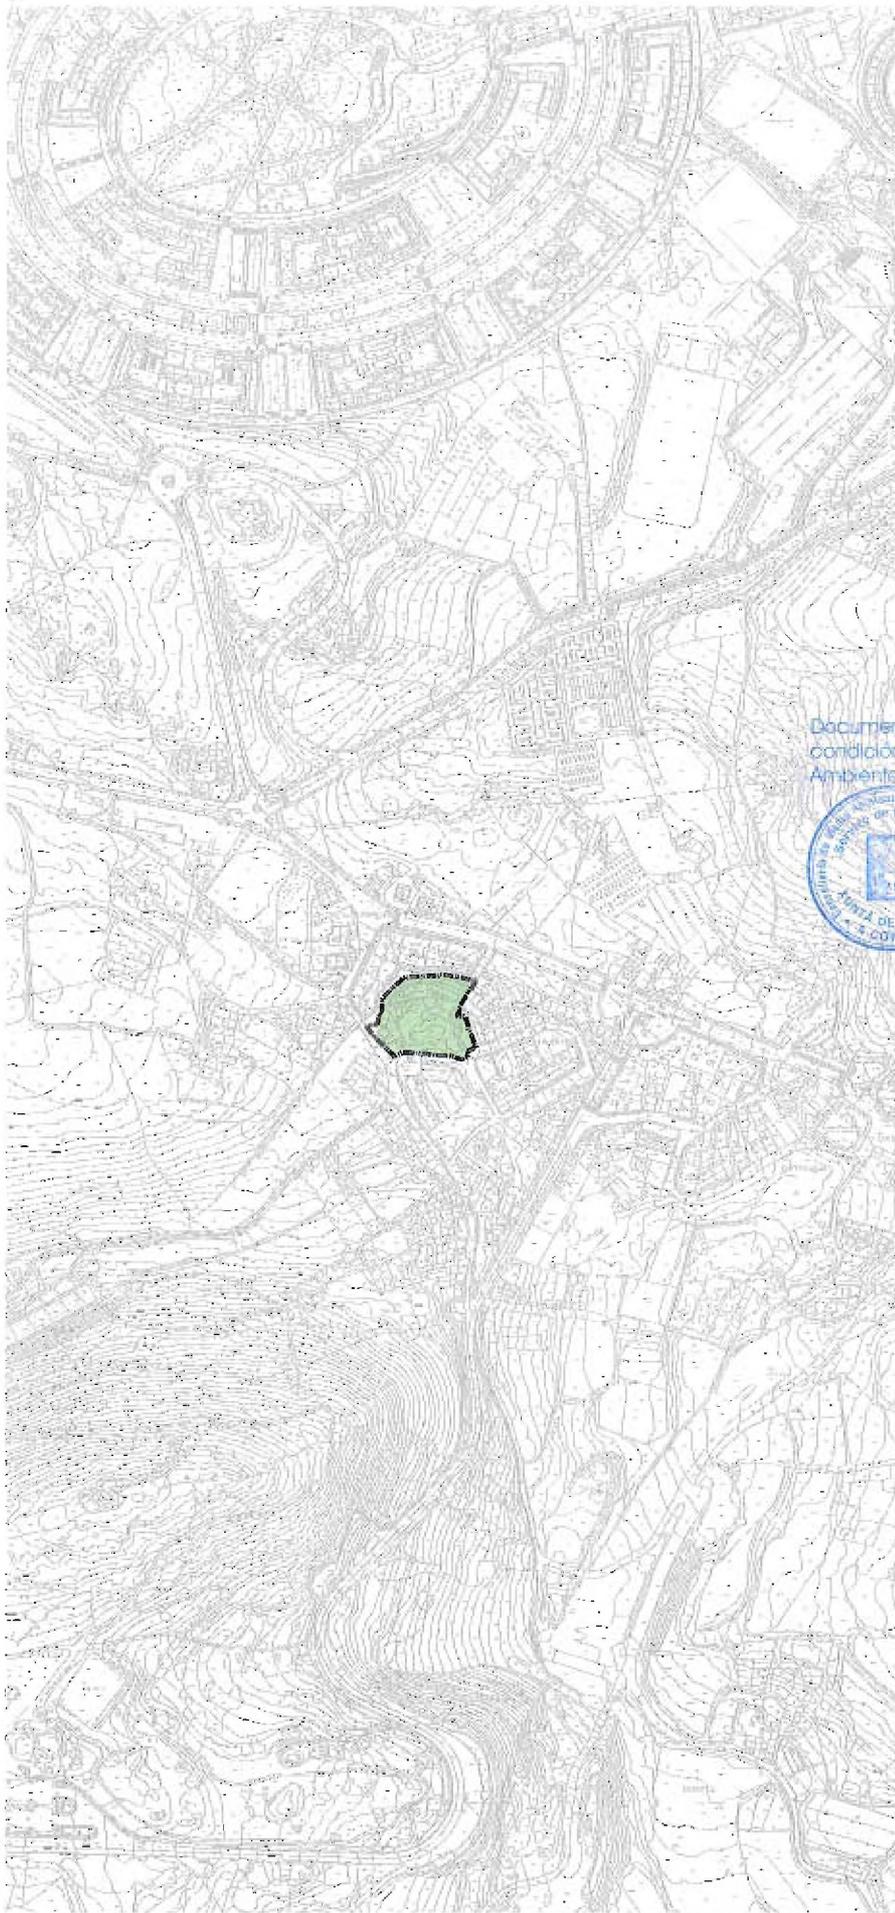


Acción: Loureiro

**Ámbito (Distrito 2):**

Suelo URBANO NO CONSOLIDADO situado entre la Calle Jose María Hernández y la Avenida de los Caídos, a la altura de la Plaza de los Caídos. Castrillón

SUPERFICIE TOTAL 2.944,89 m²

Objetivos:

Obtener el suelo necesario para sistema local de espacios libres que permita la implantación de aparcamientos en la planta subterránea. El edificio de aparcamientos posibilitará el ajardinamiento de la cubierta.

Condiciones de gestión y ejecución:

| | |
|-----------------------------|-------------------------|
| Superficie a obtener | 2.944,89 m ² |
| Techo principal | 204,81 m ² |
| Techo secundario | 139,54 m ² |
| Instrumento de planeamiento | Plan General |
| Iniciativa del planeamiento | Pública |
| Sistema de obtención | Expropiación |
| Programación | 12 |
| Instrumento de ejecución | Proyecto de Obra |
| Iniciativa proyecto | Pública |
| Gestión del suelo | Municipal |
| Ejecución | Municipal |

Costes:

| | | |
|----------------------------|-------------------|----------|
| Coste del suelo | 824.285,25 | € |
| Coste proyecto y ejecución | 53.910,40 | € |
| Coste total | 878.195,65 | € |

Documento Registrado en el Registro de la Propiedad de Coruña, axu 878.195,65 €
 condiciones contidas na Orde do Conselleiro de Medio Ambiente, Territorio e Infraestruturas de 25/02/2013.



O xefe do Servizo de Urbanismo da Coruña

José Agustín Barca Cotejo

DILIGENCIA:
 que se estende para facer constar que el presente documento refundido se corresponde con el documento aprobado definitivamente por la Orden de 25.02.2013 de la C.M.A.T.I., al que se incorporan las modificaciones señaladas en ella.
 A Coruña, a 16 de mayo de 2013
 El Oficial Mayor

Alejandro Ramon Antelo Martinez



plano L21

Marzo 2013

REVISIÓN DEL PGOM

1:5.000
 0 30 60 M.

Ayuntamiento de A Coruña
 Concello da Coruña



| | | | |
|---------------------|---|---|--------------------------------------|
| red viaria | L | G | S I S T E M A S |
| espacios libres | L | G | |
| equipamientos | L | G | |
| infraestructuras | L | G | |
| red ferroviaria | L | G | |
| espacios portuarios | L | G | |

expropiación

O
B
J
E
T
O