


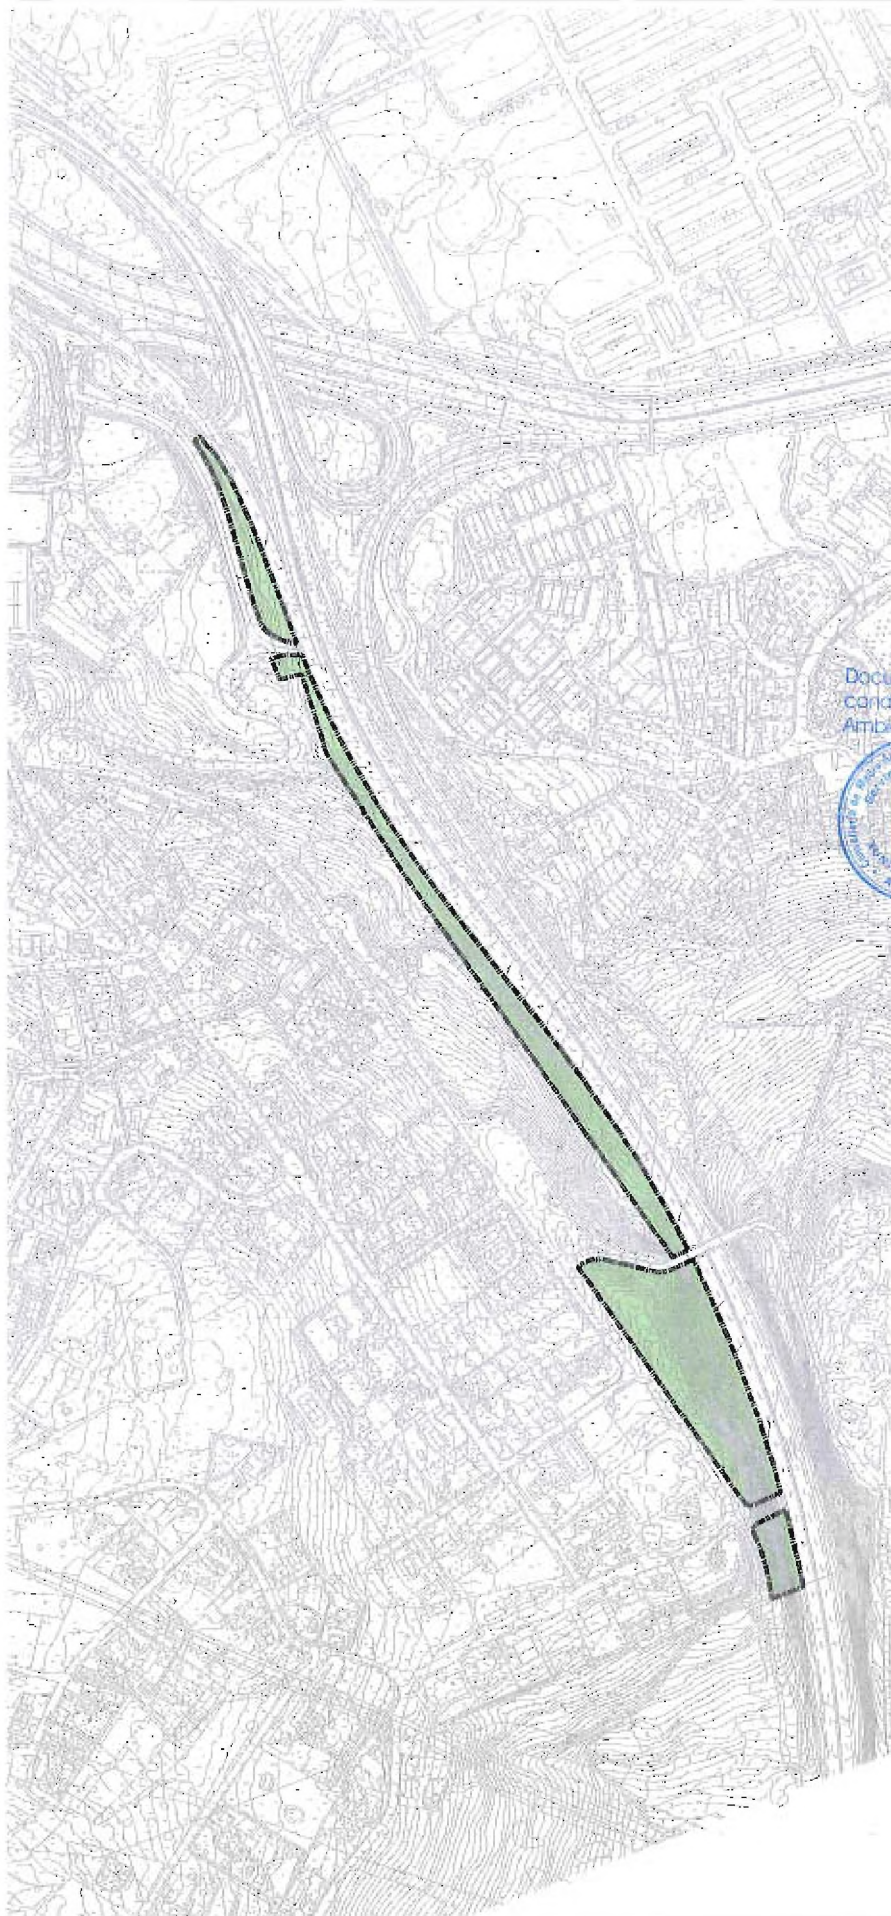

Ámbito (Distrito 2):

Suelo URBANO NO CONSOLIDADO situado frente a la urbanización de Penarredonda junto a la Avenida de Alfonso Molina.

SUPERFICIE TOTAL 18.123,00 m²

Objetivos:

Obtener el suelo necesario para el sistema local de espacios libres.

Condiciones de gestión y ejecución:

Superficie a obtener	18.123,00 m ²
Techo principal	0,00 m ²
Tocho secundario	0,00 m ²
Instrumento de planeamiento	Plan General
Iniciativa del planeamiento	Pública
Sistema de obtención	Expropiación
Programación	2
Instrumento de ejecución	Proyecto de Obra
Iniciativa proyecto	Pública
Gestión del suelo	Municipal
Ejecución	Municipal

Costes:

Coste del suelo	2.718.450,00 €
Coste proyecto y ejecución	99.676,50 €
Coste total	2.818.126,50 €

Documento Refundido do PXOM da Coruña, axustado ás condicións contidas na Orde do Conselleiro de Medio Ambiente, Territorio e Infraestruturas de 25/02/2013.



O xefe do Servizo de Urbanismo da Coruña

José Agustín Barca Coto

DILIGENCIA:

que se estende para facer constar que el presente documento refundido se corresponde con el documento aprobado definitivamente por la Orden de 25.02.2013 de la C.M.A.T.I., al que se incorporan las modificaciones señaladas en ella.

A Coruña, a 16 de mayo de 2013

El Oficial Mayor


Alejandro Ramon Antelo Martinez

plano Q38-39, R39-41

Marzo 2013

REVISIÓN DEL PGOM

1:5.000

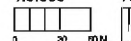

N

Ayuntamiento de A Coruña
Concello da Coruña



red vial L G
espacios libres L G
equipamientos L G
infraestructuras L G
red ferroviaria L G
espacios portuarios L G

SISTEMAS

expropiación

OBEDIENCIA