


Acción: Equipamiento en Oza

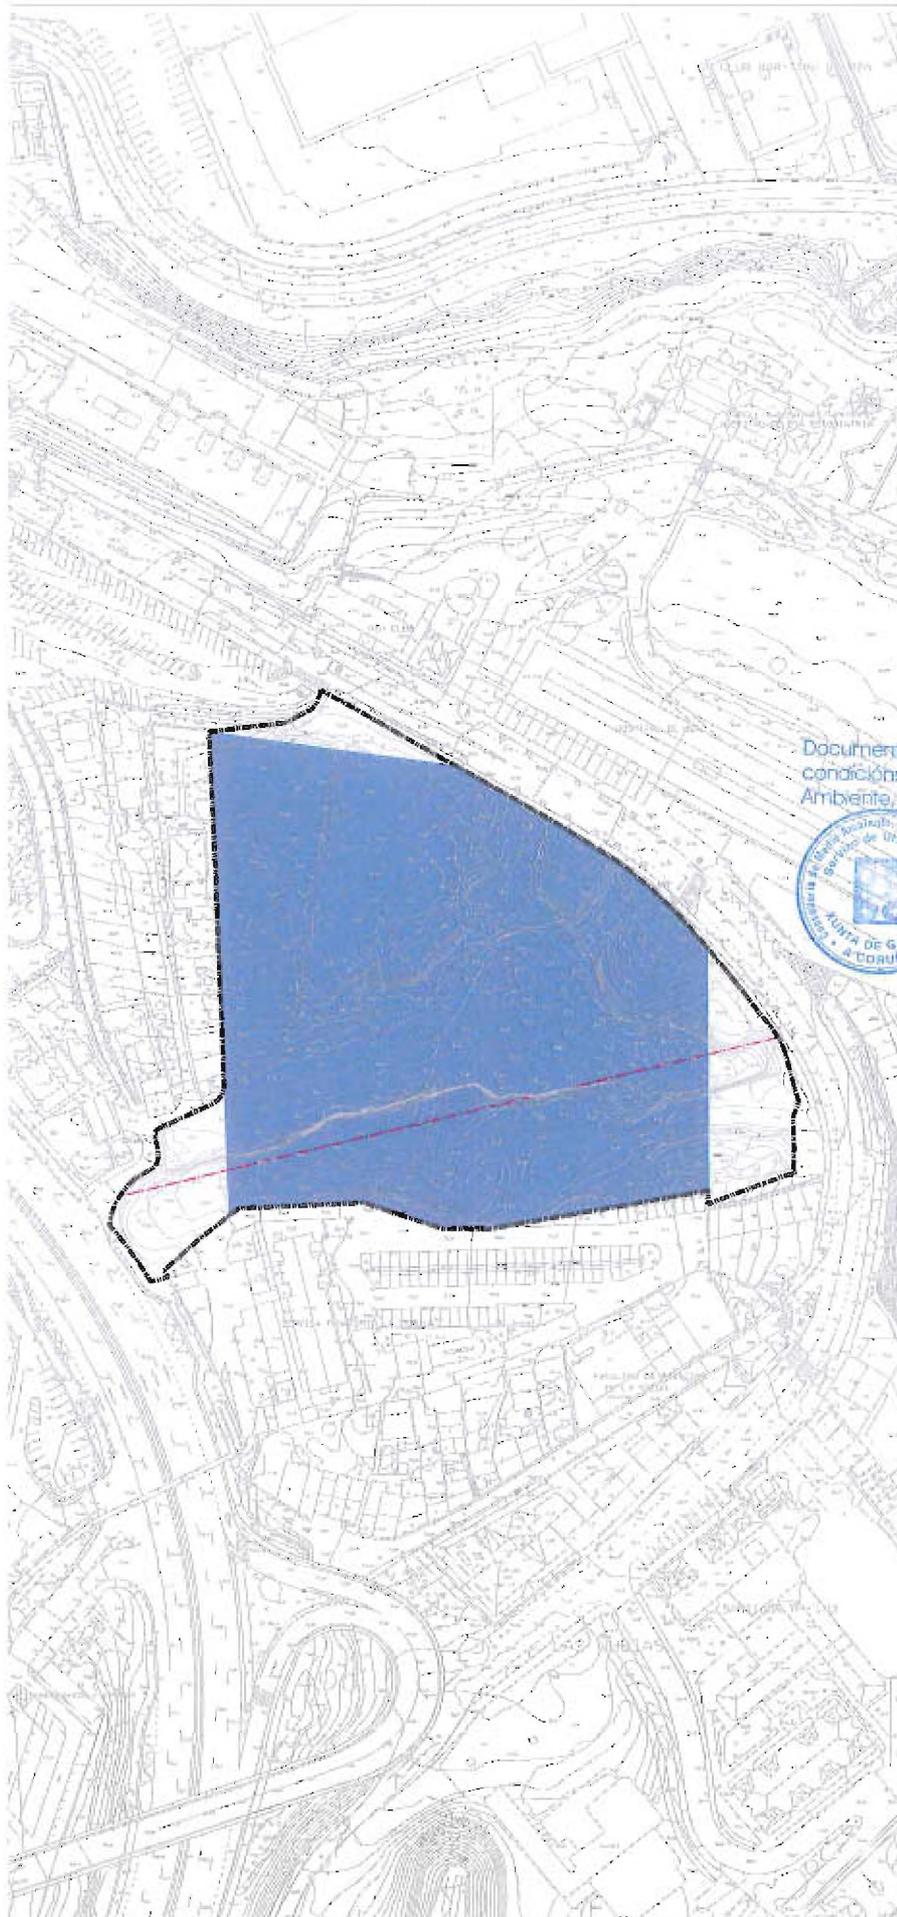

Ámbito (Distrito 2):

Suelo URBANO NO CONSOLIDADO situado en el entorno del Hospital Juan Canalejo en el lugar de Oza.

SUPERFICIE TOTAL 16.425,26 m²

Objetivos:

Obtener el suelo necesario para sistema general viario y equipamiento.

Condiciones de gestión y ejecución:

Superficie a obtener	16.425,26 m ²
Techo principal	0,00 m ²
Techo secundario	333,43 m ²
Instrumento de planeamiento	Plan General
Iniciativa del planeamiento	Pública
Sistema de obtención	Expropiación
Programación	8
Instrumento de ejecución	Proyecto de Obra
Iniciativa proyecto	Pública
Gestión del suelo	Municipal
Ejecución	Municipal

Costes:

Coste del suelo	3.895.683,50 €
Coste proyecto y ejecución	385.000,00 €
Coste total	4.080.683,50 €

XUNTA DE GALICIA

Documento Refundido do PXOM da Coruña, axustado ás condicións contidas na Orde do Conselleiro de Medio Ambiente, Territorio e Infraestruturas de 25/02/2013,



O xefe do Servizo de Urbanismo da Coruña

[Signature]

José Agustín Barja Coto

DILIGENCIA:

que se estende para hacer constar que el presente documento refundido se corresponde con el documento aprobado definitivamente por la Orden de 25.02.2013 de la C.M.A.T.I., al que se incorporan las modificaciones señaladas en ella.

A Coruña, a 16 de mayo de 2013

El Oficial Mayor

[Signature]

Alejandro Ramos Antelo Martínez

plano S31

Marzo 2013

REVISIÓN DEL PGOM

1:2.000
0 5 10 20 M

Ayuntamiento de A Coruña
Concello da Coruña



red viaria	L	G	S I S T E M A S
espacios libres	L	G	
equipamientos	L	G	
infraestructuras	L	G	
red ferroviaria		G	
espacios portuarios		G	

expropiación O
B
T
E
N
I
C
I
O
N