

## Ámbito:

Suelo URBANO situado en la avenida de Alfonso Molina, frente a la Fábrica de Armas.

SUPERFICIE TOTAL 538,27 m<sup>2</sup>

## Objetivos:

Obtener el suelo necesario para sistema general viario.

## Condiciones de gestión y ejecución:

Superficie a obtener	538,27 m <sup>2</sup>
Techo principal	0,00 m <sup>2</sup>
Techo secundario	0,00 m <sup>2</sup>
Instrumento de planeamiento	Plan General
Iniciativa del planeamiento	Pública
Sistema de obtención	Expropiación
Programación	12
Instrumento de ejecución	Proyecto de Obra Pública
Iniciativa proyecto	Pública
Gestión del suelo	Municipal
Ejecución	Municipal

## Costes:

Coste del suelo	12110,75 €
Coste proyecto y ejecución	29.604,85 €
Coste total	150.715,60 €

## XUNTA DE GALICIA

Documento Refundido do PXOM da Coruña, axustado ás condicións contidas na Orde do Conselleiro de Medio Ambiente, Territorio e Infraestruturas de 25/02/2013.



O xefe do Servizo de Urbanismo da Coruña


*[Handwritten signature]*

José Agustín Barca Coto

## DILIGENCIA:

que se estende para hacer constar que el presente documento refundido se corresponde con el documento aprobado definitivamente por la Orden de 25.02.2013 de la C.M.A.T.I., al que se incorporan las modificaciones señaladas en ella.  
A Coruña, a 16 de mayo de 2013  
El Oficial Mayor

*[Handwritten signature]*  
Alejandro Rajon Antelo Martínez

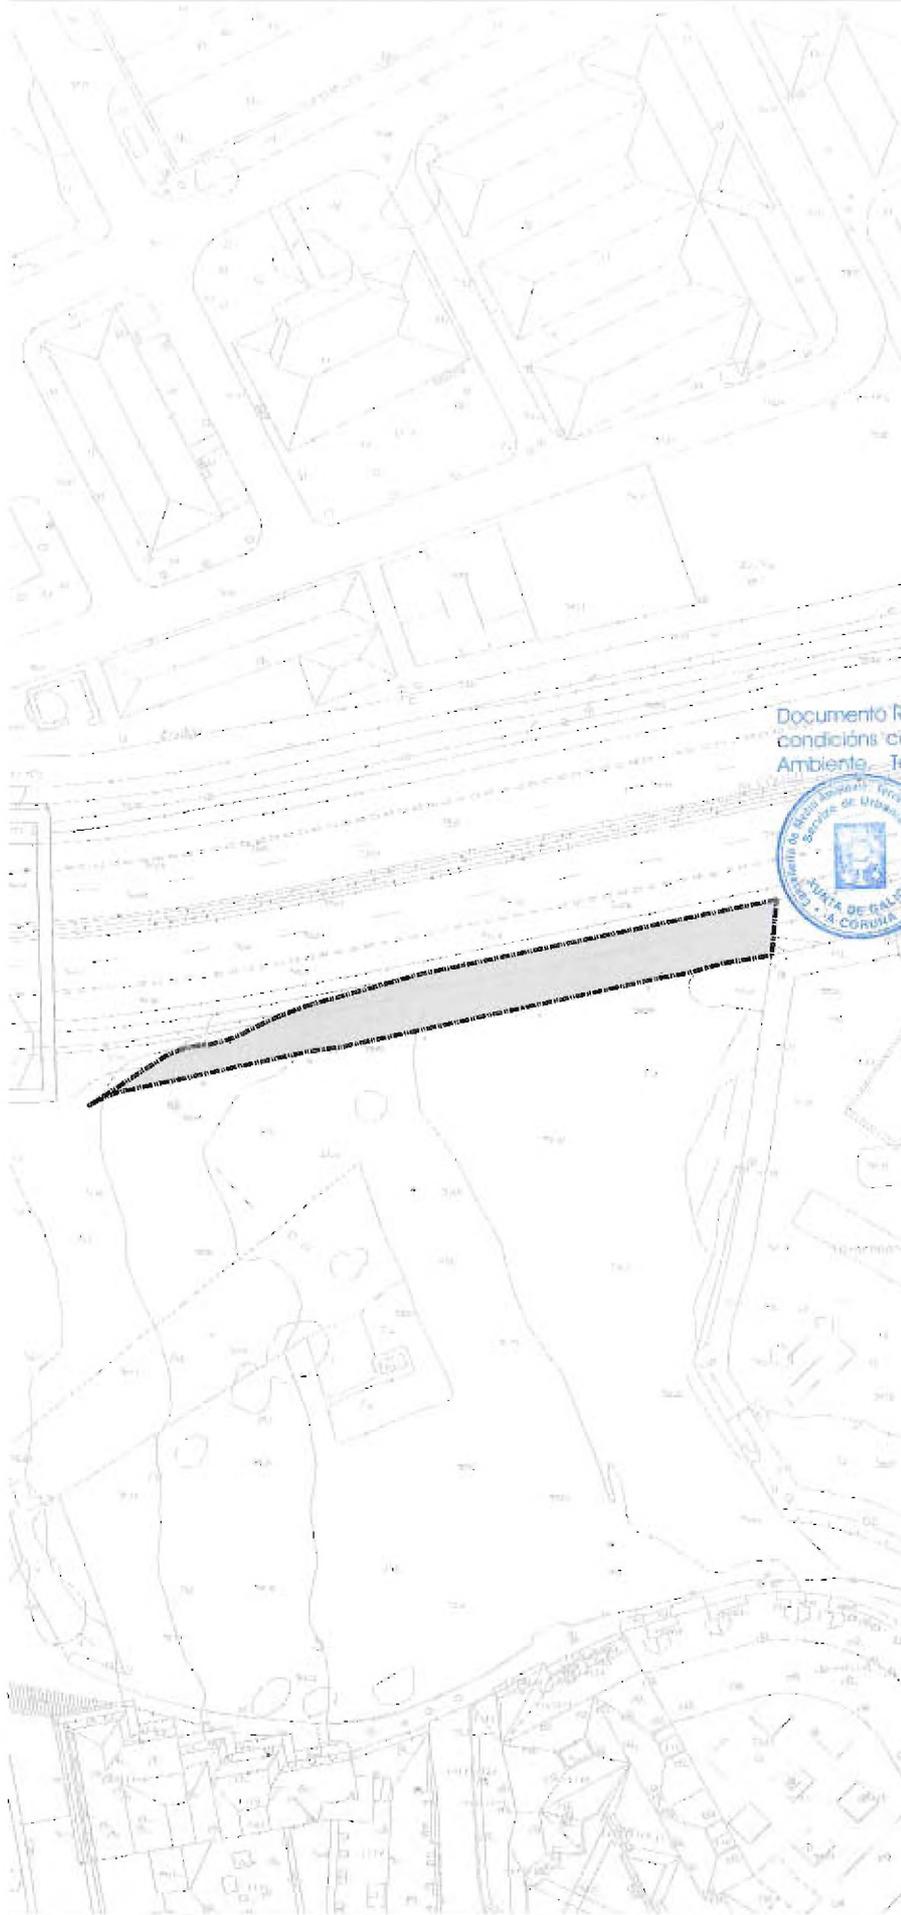

plano R38

red viaria	L	G	S I S T E M A S
espacios libres	L	G	
equipamientos	L	G	
Infraestructuras	L	G	
red ferroviaria	L	G	
espacios portuarios	L	G	

expropiación ————

O  
B  
T  
E  
N  
C  
I  
O  
N

Marzo 2013

REVISIÓN DEL PGOM

1:1.000 N  
0 5 10M

Ayuntamiento de A Coruña  
Concello da Coruña

