

Ámbito (Distrito 1):

Suelo URBANO NO CONSOLIDADO situado en la Travesía de San José.

SUPERFICIE TOTAL 242,11 m²

Objetivos:

Obtener el suelo necesario para sistema local viario.

Condiciones de gestión y ejecución:

Superficie a obtener	242,11 m ²
Techo principal	553,14 m ²
Techo secundario	0,00 m ²
Instrumento de planeamiento	Plan General
Iniciativa del planeamiento	Pública
Sistema de obtención	Expropiación
Programación	12
Instrumento de ejecución	Proyecto de Obra
Iniciativa proyecto	Pública
Gestión del suelo	Municipal
Ejecución	Municipal

Costes:

Coste del suelo	414.015,75	€
Coste proyecto y ejecución	74.694,40	€
Coste total	488.710,15	€

XUNTA DE GALICIA

Documento Refundido do PXOM da Coruña, axustado ás condicións contidas na Orde do Conselleiro de Medio Ambiente, Territorio e Infraestruturas de 25/02/2013,



O xefe do Servizo de Urbanismo da Coruña

[Handwritten signature]

José Agustín Barco Cotelo

DILIGENCIA:

que se estende para facer constar que el presente documento refundido se corresponde con el documento aprobado definitivamente por la Orden de 25.02.2013 de la C.M.A.T.I., al que se incorporan las modificaciones señaladas en ella.

A Coruña, a 16 de mayo de 2013

El Oficial Mayor

[Handwritten signature]

Alejandro Ramon Antelo Martínez




plano Q18, R18

Marzo 2013

REVISIÓN DEL PGOM

1:1.000 N

Ayuntamiento de A Coruña
 Concello da Coruña

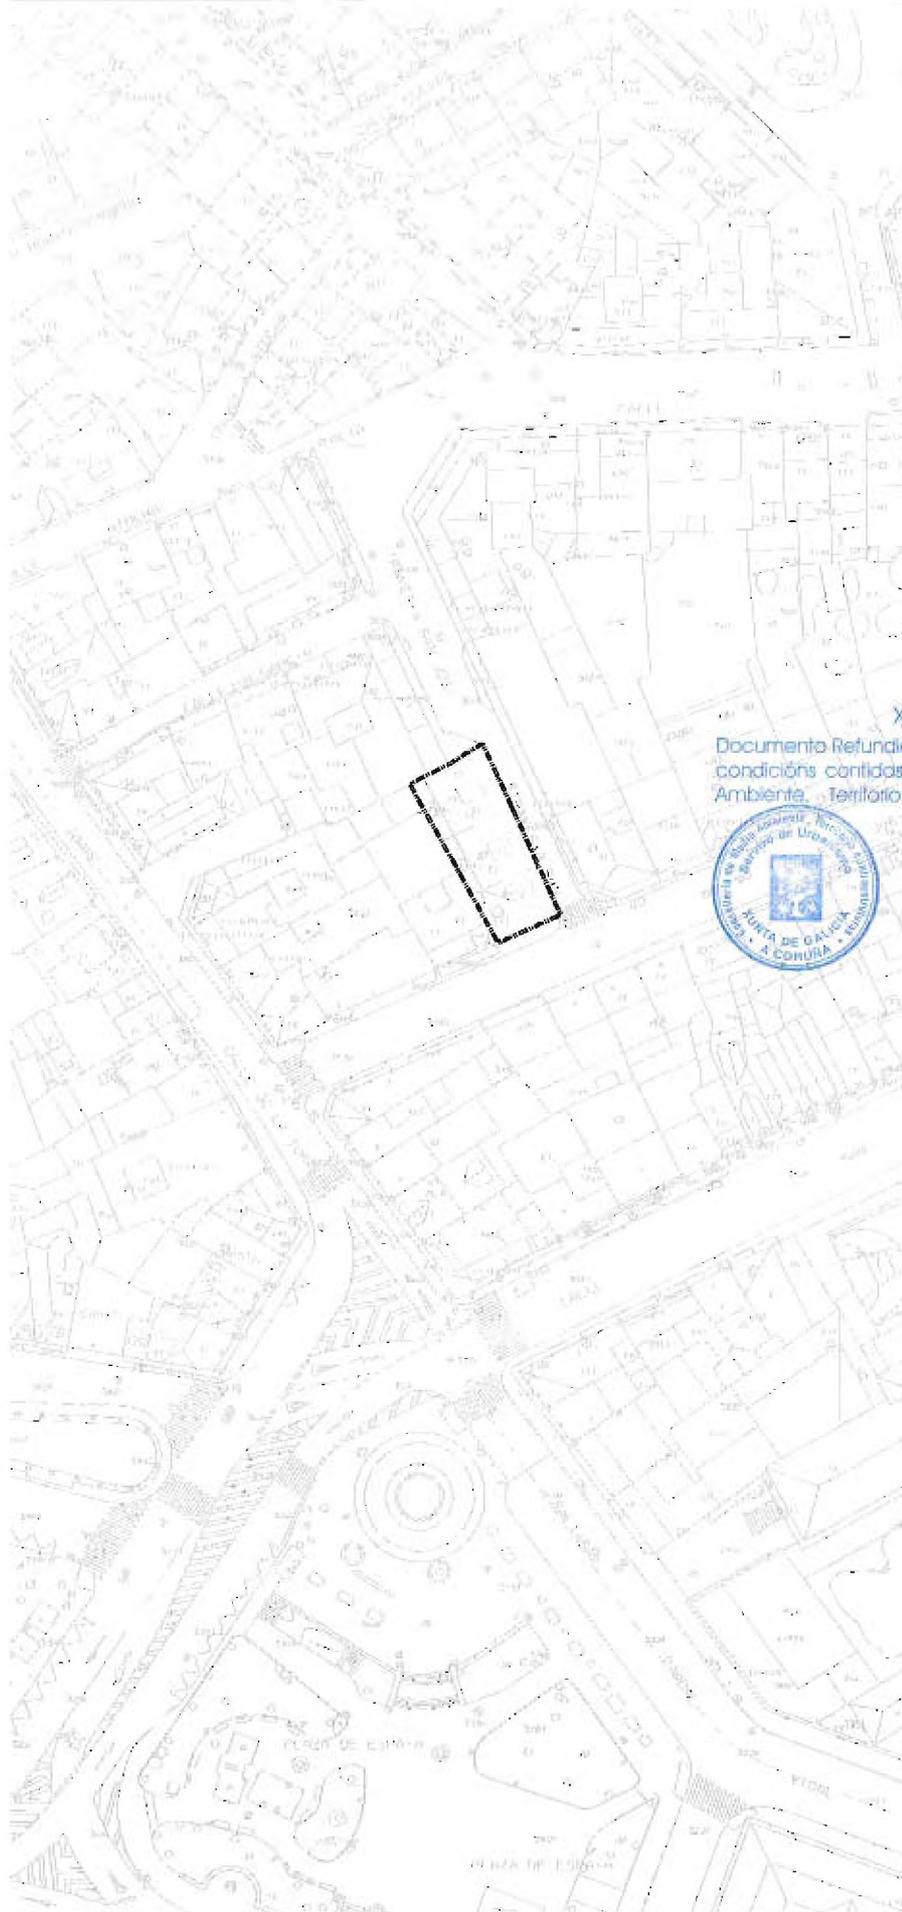

red viaria	L	G	S I S T E M A S
espacios libres	L	G	
equipamientos	L	G	
Infraestructuras	L	G	
red ferroviaria	L	G	
espacios portuarios	L	G	

expropiación

O
B
T
E
N
C
I
O
N