

Acción: Calle San Diego

Ámbito (Distrito 2):

Suelo URBANO NO CONSOLIDADO situado entre las calles de San Diego y rúa de Petín.

SUPERFICIE TOTAL 51198 m<sup>2</sup>

Objetivos:

Obtener el suelo necesario para sistema local viario.

Condiciones de gestión y ejecución:

Superficie a obtener 51198 m<sup>2</sup>Techo principal 0,00 m<sup>2</sup>Techo secundario 89,80 m<sup>2</sup>

Instrumento de planeamiento Plan General

Iniciativa del planeamiento Pública

Sistema de obtención Expropiación

Programación 12

Instrumento de ejecución Proyecto de Obra

Iniciativa proyecto Pública

Gestión del suelo Municipal

Ejecución Municipal

Costes:

Coste del suelo 151.115,50 €

Coste proyecto y ejecución 86.195,80 €

Coste total 217.311,30 €

XUNTA DE GALICIA

Documento Refundido do PXOM da Coruña, axustado ás condicións contidas na Orde do Conselleiro de Medio Ambiente, Territorio e Infraestruturas de 25/02/2013.



O xefe do Servizo de Urbanismo da Coruña

José Agustín Barca Cotelo


DILIGENCIA:

que se estende para facer constar que el presente documento refundido se corresponde con el documento aprobado definitivamente por la Orden de 25.02.2013 de la C.M.A.T.I., al que se incorporan las modificaciones señaladas en ella.

A Coruña, a 16 de mayo de 2013

El Oficial Mayor

Alejandro Rajmon Antelo Martínez

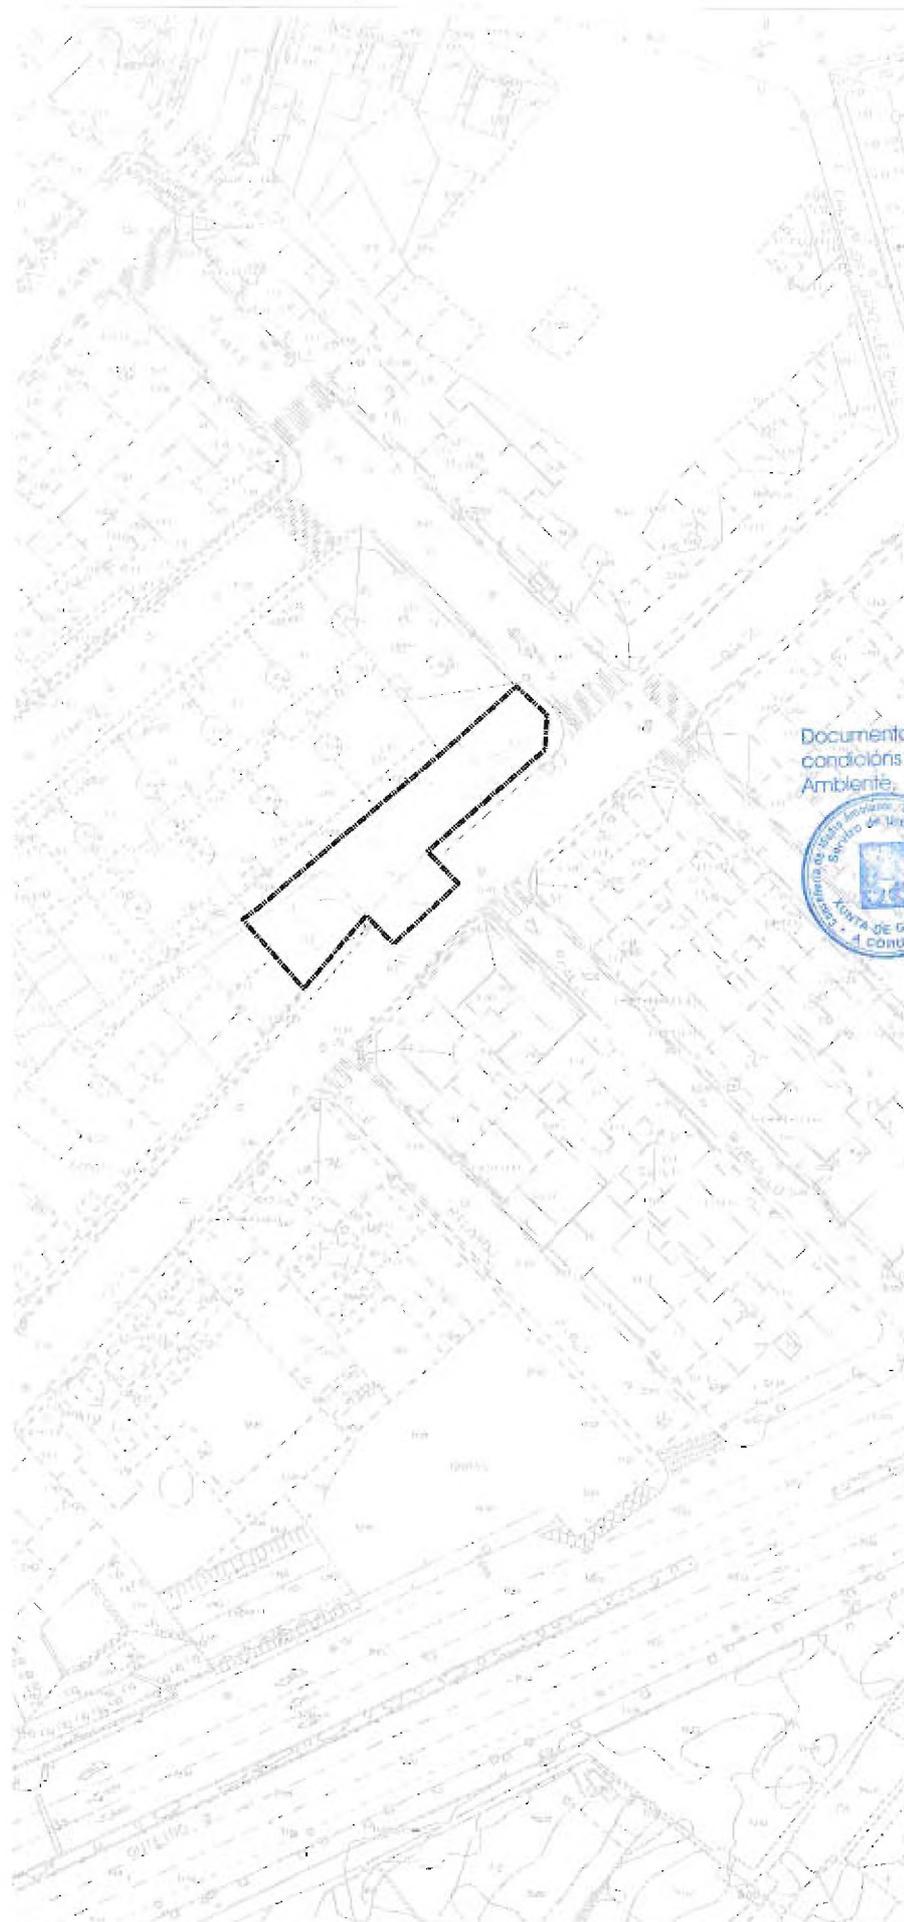

red viaria	L	G	S I S T E M A S
espacios libres	L	G	
equipamientos	L	G	
infraestructuras	L	G	
red ferroviaria	L	G	
espacios portuarios	L	G	
	L	G	

expropiación O  
B  
T  
E  
N  
I  
C  
I  
O  
N

Marzo 2013

REVISIÓN DEL PGOM

1:1.000 N  
0 5 10 MAyuntamiento de A Coruña  
Concello da Coruña 

plano

Q28