

DENOMINACIÓN

SX-EQ4

CLASE DE SOLO

SOLO RÚSTICO DE ESPECIAL PROTECCIÓN

USO PROPOSTO

EQUIPAMENTO

ORDENANZA DE APLICACIÓN

ORDENANZA DE EQUIPAMIENTOS

XUNTA DE GALICIA
Aprobado definitivamente por Orde da Conselleira
de Medio Ambiente e Ordenación do Territorio

de data - 4 FEB. 2016

PARÁMETROS

SUPERFICIE BRUTA DO ÁMBITO

4.245,00 m²

SUPERFICIE NETA DO ÁMBITO

4.245,00 m²

DOMINIOS PÚBLICOS EXISTENTES TOTAIS

0,00 m²

A xefa do servizo de Planificación
Urbanística III

Lucía Linares Yáñez

DESENVOLVEMENTO E XESTIÓN

INICIATIVA DE PLANEAMENTO

PÚBLICA

FIGURA DE PLANEAMENTO

PXOM

CRITERIO DE XESTIÓN

A OBTER (OB)

SISTEMA DE OBTENCIÓN

SEGUNDO O ARTIGO 166 DA LOUG

FINANCIACIÓN

PÚBLICA (CONCELLO)

PRAZO

1º cuatrienio



CRITERIOS DE ORDENACIÓN, XESTIÓN E EXECUCIÓN

A parcela de equipamento sitúase nos terreos adxacentes ao cemiterio de Carballo, destinada a unha nova ampliación do cemiterio. A parcela é unha actuación que xestiona e costea o concello, por expropiación ou por outros mecanismos contidos no artigo 166 da LOUG.

OBSERVACIÓNS

As ferramentas de desenvolvemento e execución do sistema xeral deberán contar cos informes e autorizacións favorables das administracións competentes.

SX-EQ4

C

APROBADO PROVISIONALMENTE
POLO PLENO

En sesión de data,

18 NOV 2015

O SECRETARIO



E=1/2.000


XUNTA DE GALICIA

Aprobado definitivamente por Orde da Conselleira
de Medio Ambiente e Ordenación do Territorio

de data - 4 FEB. 2016

A xefe do servizo de Planificación
Urbanística III

Lucía Linares Yáñez

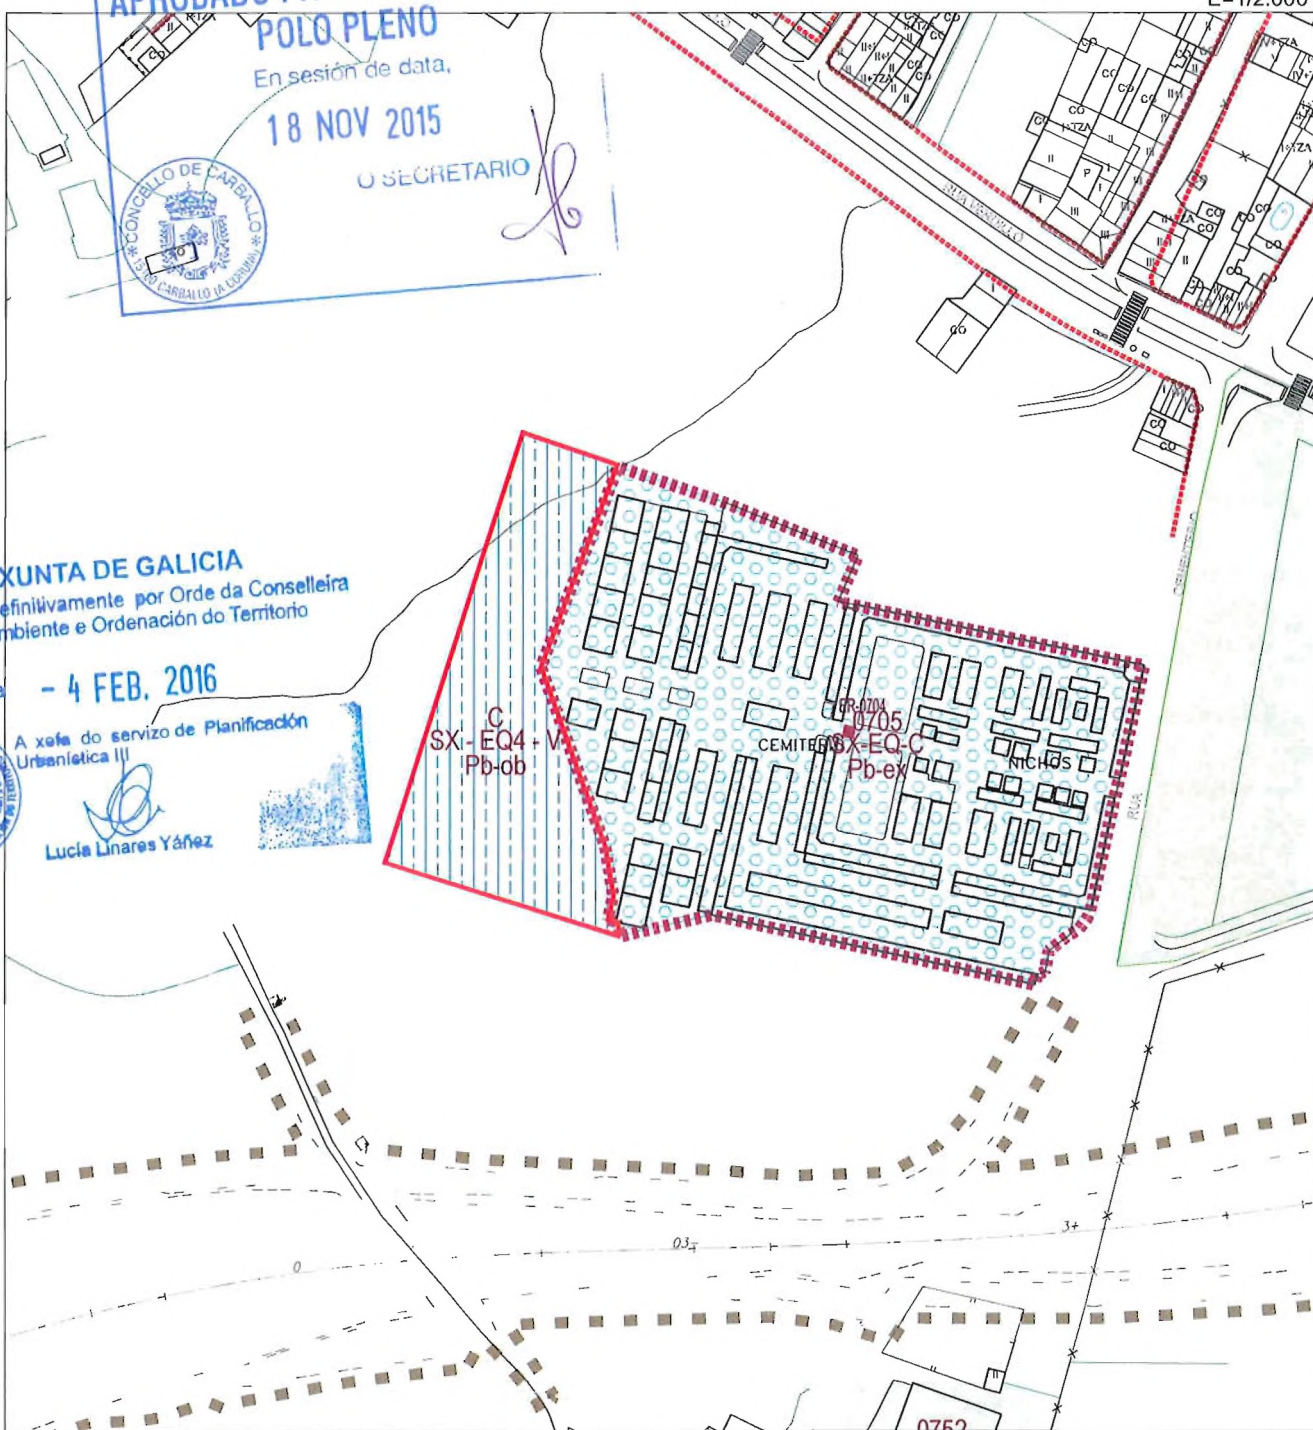

SISTEMA XERAL EQUIPAMENTOS

DELIMITACIÓN SISTEMA XERAL

ÁMBITOS DE XESTIÓN				DOTACIÓN URBANÍSTICAS								
	SOLO URBANO NON CONSOLIDADO		LIÑAS ORDENACIÓN ALIÑACIÓN PROPOSTAS	NUCLEO RURAL	DEIXENCIÓN - ACTUACIÓN INTEGRAL (POLÍGONO DA AL)	CLASIFICACIÓN (C=CONSOLID.)		EXISTENTE	SERVIZOS URBANOS (SUUT)		EXISTENTE	
	SOLO URBANO CONSOLIDADO PLAN ESPECIAL DE REF. INTERIOR		LIÑAS ORDENACIÓN PROPOSTAS PARA SUR	URBANO	ÁREA DE APROVEITAMENTO	AA-A01		A OBTEN			A OBTEN	
	SOLO URBANIZABLE DELIMITADO		LIÑAS ORDENACIÓN PROPOSTAS PARA SU-NC		DEIXENCIÓN - UNIDADE URBANA R-RESIDENCIAL H-INDUSTRIAL T-TERCIARIO	SU-NC	CLASIFICACIÓN (R=HIGH CONSOLIDADO)		EXISTENTE	SISTEMA XERAL VIARIO		
	SOLO URBANIZABLE DISPOSICIÓN TRANSITORIA 13*		SENDA LITORAL PROXECTADA RUTA DOS FAROS		ÁREA DE REPARTO	UU-R04			A OBTEN			
	SOLO NÚCLEO RURAL HISTÓRICO-TRADICIONAL		ESTRADAS AUTONOMÍAS E PROVINCIAIS	URBANIZABLE	DEIXENCIÓN - SECTOR R-RESIDENCIAL H-INDUSTRIAL T-TERCIARIO	SUR-D	CLASIFICACIÓN (D=DELIMITADO T=TRANSITORIA 13)					
			LIÑA DE ALTA TENSIÓN		ÁREA DE REPARTO	S-R08						
						ÁREA DE REPARTO	AR S-R8					
			AFECCIÓN	SISTEMAS A DESENVOLVER								
	SOLO NÚCLEO RURAL COMÚN		ZONA DE FLUXO PREFERENTE		DEIXENCIÓN - SECTOR R-RESIDENCIAL H-INDUSTRIAL T-TERCIARIO	ARS-R4	CLASIFICACIÓN (R=HIGH CONSOLIDADO)					
						ÁREA DE REPARTO	ARS-R4					
	PLAN ESPECIAL		LIÑAS DE SERVIZO DE INFRAESTRUTURAS		DEIXENCIÓN - SECTOR R-RESIDENCIAL H-INDUSTRIAL T-TERCIARIO	SX-EL	CLASIFICACIÓN (R=HIGH CONSOLIDADO)					
			LIÑA DE EDIFICACIÓN		ÁREA DE REPARTO	Pb-Int						