

DENOMINACIÓN

SX-VI/AU03

CLASE DE SOLO	SOLO URBANO CONSOLIDADO
USO PROPOSTO	SISTEMA VIARIO
ORDENANZA DE APLICACIÓN	ORDENANZAS VIAS PÚBLICAS

PARÁMETROS

SUPERFICIE BRUTA DO ÁMBITO	405,00 m²
SUPERFICIE NETA DO ÁMBITO	405,00 m²
DOMINIOS PÚBLICOS EXISTENTES TOTAIS	0,00 m²

DESENVOLVEMENTO E XESTIÓN

INICIATIVA DE PLANEAMENTO	PÚBLICA
FIGURA DE PLANEAMENTO	PXOM
CRITERIO DE XESTIÓN	A OBTER (OB)
SISTEMA DE OBTENCIÓN	SEGUNDO O ARTIGO 166 DA LOUG
FINANCIACIÓN	PÚBLICA (CONCELLO)
PRAZO	1º cuatrienio



CRITERIOS DE ORDENACIÓN, XESTIÓN E EXECUCIÓN

Delimítase o ámbito en solo urbano para conectar a continuación da Rúa Muíño coa Avenida de Razo.
O viario é unha actuación que xestiona e costea o concello, por expropiación ou por outros mecanismos contidos no artigo 166 da LOUG.

XUNTA DE GALICIA
Aprobado definitivamente por Orde da Conselleira
de Medio Ambiente e Ordenación do Territorio

de data - 4 FEB. 2016



A xefa do servizo de Planificación
Urbanística III

Lucía Linares Yáñez

OBSERVACIÓNS

As ferramentas de desenvolvemento e execución do sistema xeral deberán contar cos informes e autorizacións favorables das administracións competentes.

de data - 4 FEB. 2016

SX-VIAU03

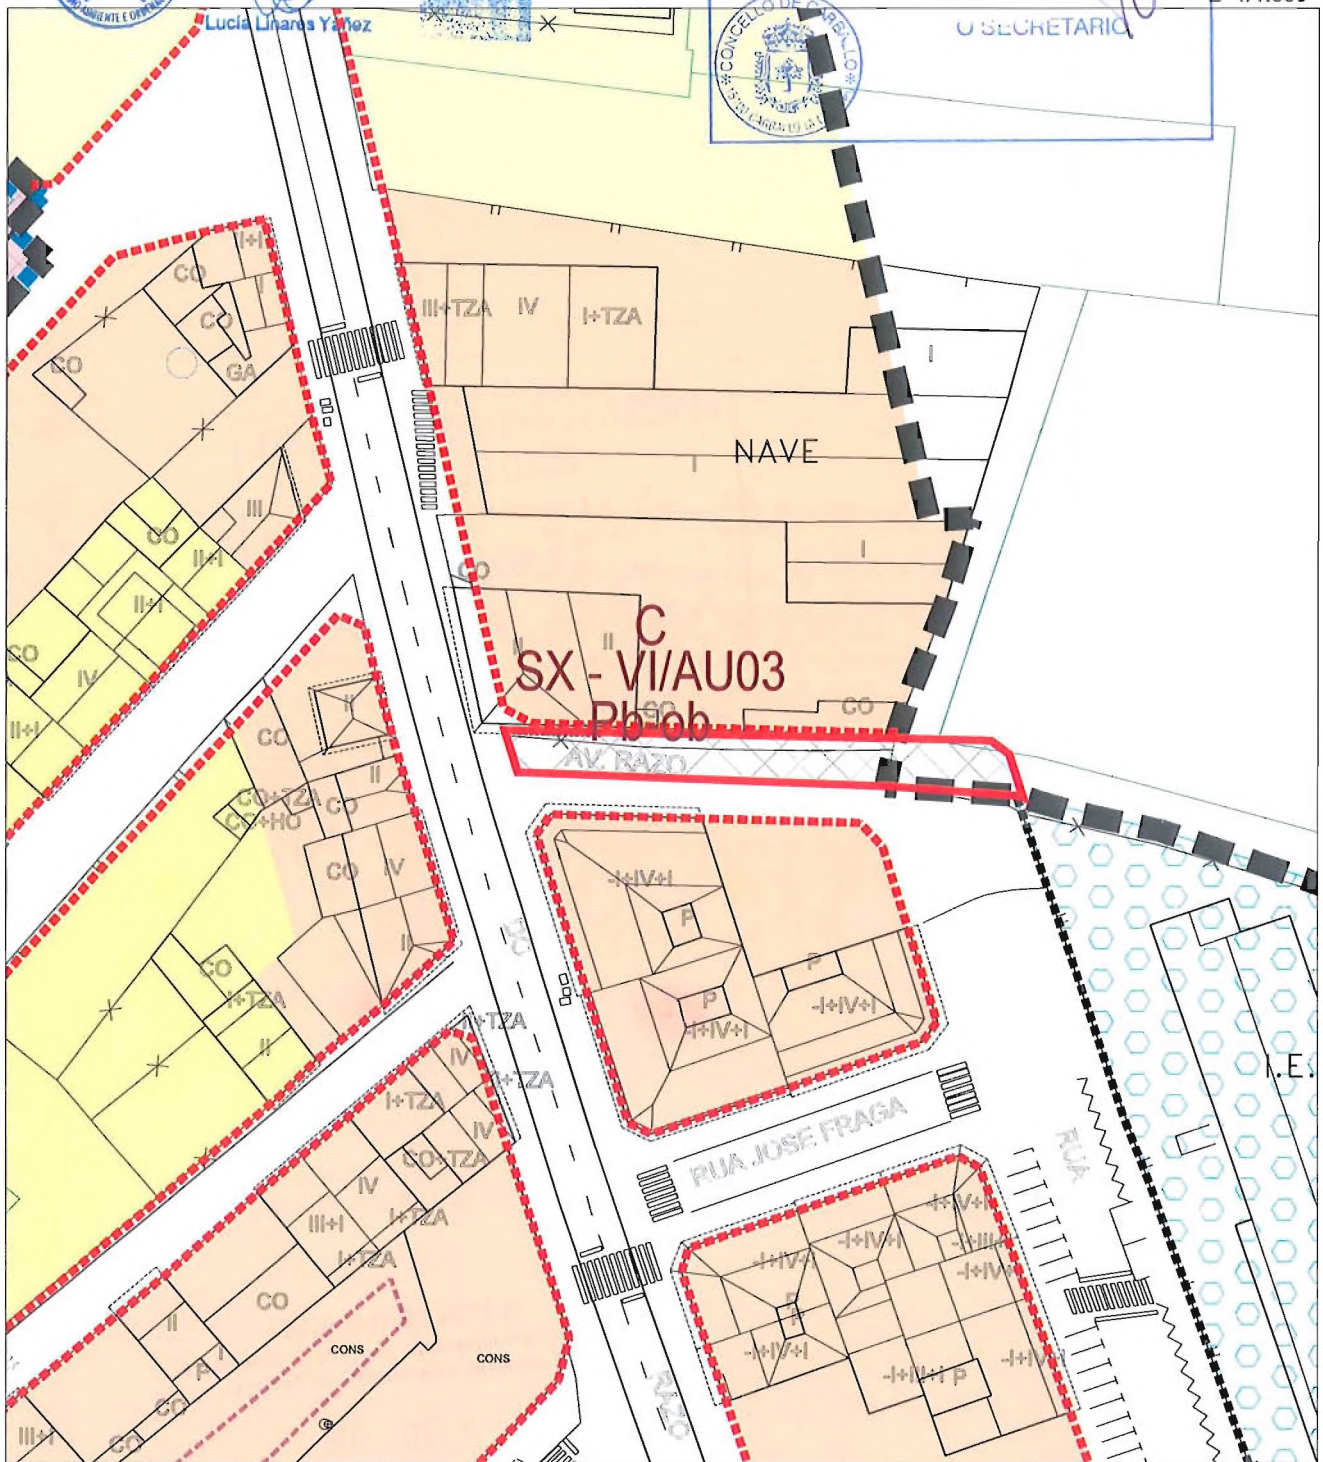
APROBADO PROVISIONALMENTE

POLO PLENO

En sesión de data,

18 NOV 2015

U SECRETARIC

$$E = 1/1.000$$


SISTEMA XERAL VIARIO

DELIMITACIÓN SISTEMA XERAL

ÁMBITOS DE XESTIÓN					DOTACIÓNS URBANÍSTICAS							
	SOLO URBANO NON CONSOLIDADO		LIÑAS ORDENACIÓN ALMACÉN PROPOSTAS	NÚCLEO RURAL	DENOMINACIÓN - ACTIVACIÓN URBANÍSTICA	SNR-C	CLASIFICACIÓN (O=COMÚN)		EXISTENTE	SERVIZOS URBANOS (SUM)		EXISTENTE
	SOLO URBANO CONSOLIDADO PLAN ESPECIAL DE REF. INTERIOR		LIÑAS ORDENACIÓN PROPOSTAS PARA SUR		DENOMINACIÓN - ACTIVACIÓN URBANÍSTICA	A101-POL01					A OBTÉR	
	SOLO URBANIZABLE DELIMITADO		LIÑAS ORDENACIÓN PROPOSTAS PARA SU+NC	URBANO	DENOMINACIÓN - ACTIVACIÓN URBANÍSTICA	AA-NC	CLASIFICACIÓN (NC=NON CONSOLIDADO)		EXISTENTE	SISTEMA XERAL VIARIO		
	SOLO URBANIZABLE DISPOSICIÓN TRANSITORIA 13ª		SENDA LITORAL PROXECTADA RUTA DOS FAROS		DENOMINACIÓN - ACTIVACIÓN URBANÍSTICA	UU-R04					A OBTÉR	
	SOLO NÚCLEO RURAL HISTÓRICO-TRADICIONAL		ESTRADAS AUTOMÓVILES E PROVINCIAIS	URBANIZABLE A DESARROLLAR OU EXISTENTES	ÁREA DE REPARO	AR UU-04	CLASIFICACIÓN (O=DELIMITADO T=TRANSITORIA 13ª)					
			LIÑA DE ALTA TENSIÓN		DENOMINACIÓN - SECTOR INDEPENDENCIA INDUSTRIAL T=TERCARIO	SUR-D S-R08						
			AFECIÓNS		ÁREA DE REPARO	AR S-R8						
	SOLO NÚCLEO RURAL COMÚN		ZONA DE FLUXO PREFERENTE									
			LIÑAS DE SERVIZO DE INFRAESTRUTURAS		SX-SIST XERAL	ARS4	ACCIÓN (ARS=ÁREA DE REPARO COI=CONCELLO)					
	PLAN ESPECIAL		LIÑA DE EDIFICACIÓN		SL-SIST LOCAL	SX-EL	EL=ESPACIO LIBRE COI=COI=CONCELLO					
					Pb-PUBLICO	Pb-ml	ml=ALICADO ex=expedición cbr=transpar					