

DENOMINACIÓN

SX-VI/AU11

CLASE DE SOLO

SOLO DE NÚCLEO RURAL COMÚN

USO PROPOSTO

SISTEMA VIARIO

ORDENANZA DE APLICACIÓN

ORDENANZAS VIAS PÚBLICAS

PARÁMETROS

SUPERFICIE BRUTA DO ÁMBITO

285,00 m²

SUPERFICIE NETA DO ÁMBITO

285,00 m²

DOMINIOS PÚBLICOS EXISTENTES TOTAIS

0,00 m²



DESENVOLVEMENTO E XESTIÓN

INICIATIVA DE PLANEAMENTO

PÚBLICA

FIGURA DE PLANEAMENTO

PXOM

CRITERIO DE XESTIÓN

A OBTER (OB)

SISTEMA DE OBTENCIÓN

SEGUNDO O ARTIGO 166 DA LOUG

FINANCIACIÓN

PÚBLICA (CONCELLO)

PRAZO

1º cuatrienio

CRITERIOS DE ORDENACIÓN, XESTIÓN E EXECUCIÓN

O viario é unha actuación que xestiona e costea o concello, por expropiación ou por outros mecanismos contidos no artigo 166 da LOUG. Neste caso ó estares incluída nun ámbito de xestión poderá obterse tamén mediante a ocupación directa dos terreos.

XUNTA DE GALICIA
Aprobado definitivamente por Orde da Conselleira
de Medio Ambiente e Ordenación do Territorio

de data - 4 FEB. 2016



A xefa do servizo de Planificación
Urbanística III

Lucía Linares Yáñez

OBSERVACIÓNS

As ferramentas de desenvolvemento e execución do sistema xeral deberán contar cos informes e autorizacións favorables das administracións competentes.


18 NOV 2015

O SECRETARIO

E=1/1.000

SX-VI/AU11

C

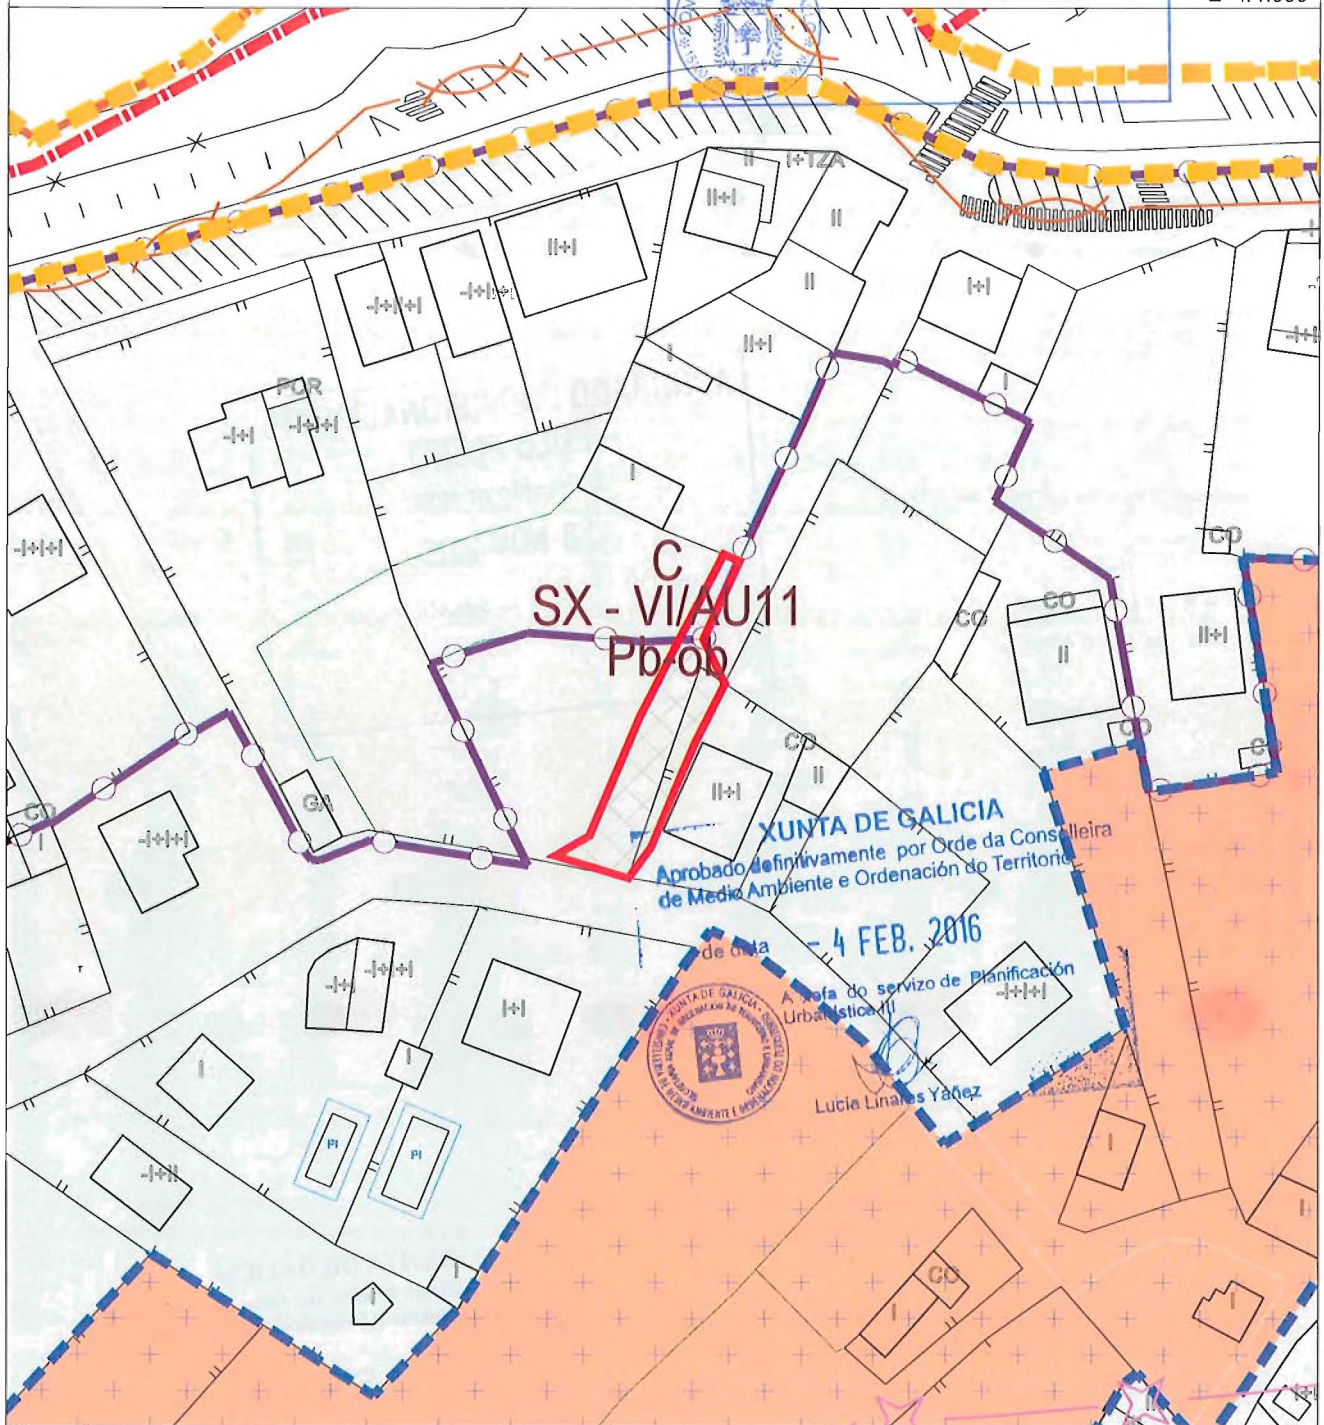

DELIMITACIÓN SISTEMA XERAL

SISTEMA XERAL VIARIO

ÁMBITOS DE XESTIÓN

SUR-D	SOLO URBANIZABLE DELIMITADO	LIÑAS ORDENACIÓN PROPOSTAS PARA SUR SENDA LITORAL PROXECTADA RUTA DOS FAROS ESTRADAS AUTOMÓNICAS E PROVINCIAIS	NÚCLEO RURAL	DEINOMINACIÓN - ACTUACIÓN INTEGRAL POL-POBLADO DA AL	CLASIFICACIÓN (C=CONSERV)
SUR-T	SOLO URBANIZABLE DISPOSICIÓN TRANSITORIA 13'	LIÑA DE ALTA TENSIÓN	URBANO	DEINOMINACIÓN - UNIDADE URBANA R-RESIDENCIAL I-INDUSTRIAL T-TERCARIO	CLASIFICACIÓN (R=NON CONSOLIDADO)
	SOLO NÚCLEO RURAL HISTÓRICO-TRADICIONAL	LIÑAS DE SERVIZO DE INFRAESTRUTURAS	URBANO	DEINOMINACIÓN - SECTOR R-RESIDENCIAL I-INDUSTRIAL T-TERCARIO	CLASIFICACIÓN (D=DELIMITADO T=TRANSITORIA 13')
	SOLO NÚCLEO RURAL COMÚN	LIÑA DE EDIFICACIÓN	URBANO	DEINOMINACIÓN - SECTOR R-RESIDENCIAL I-INDUSTRIAL T-TERCARIO	CLASIFICACIÓN (D=DELIMITADO T=TRANSITORIA 13')
	SOLO NÚCLEO RURAL ACTUACIÓN INTEGRAL	LIÑA DE RIBEIRA	URBANO	DEINOMINACIÓN - SECTOR R-RESIDENCIAL I-INDUSTRIAL T-TERCARIO	CLASIFICACIÓN (D=DELIMITADO T=TRANSITORIA 13')
	PLAN ESPECIAL	DESÍNDICE PÚBLICO MARITIMO - TERRESTRE (DPMT)	URBANO	DEINOMINACIÓN - SECTOR R-RESIDENCIAL I-INDUSTRIAL T-TERCARIO	CLASIFICACIÓN (D=DELIMITADO T=TRANSITORIA 13')
	ESTUDO DE DETALLE	SERVIZO DE PROTECCIÓN (100m)	URBANO	DEINOMINACIÓN - SECTOR R-RESIDENCIAL I-INDUSTRIAL T-TERCARIO	CLASIFICACIÓN (D=DELIMITADO T=TRANSITORIA 13')
	LIÑAS ORDENACIÓN, ALIÑACIÓN PROPOSTAS PARA SUC	SERVIZO DE PROTECCIÓN (200m)	URBANO	DEINOMINACIÓN - SECTOR R-RESIDENCIAL I-INDUSTRIAL T-TERCARIO	CLASIFICACIÓN (D=DELIMITADO T=TRANSITORIA 13')
		ZONA DE FLUXO PREFERENTE	URBANO	DEINOMINACIÓN - SECTOR R-RESIDENCIAL I-INDUSTRIAL T-TERCARIO	CLASIFICACIÓN (D=DELIMITADO T=TRANSITORIA 13')

DOTACIÓN URBANÍSTICAS

EQUIPAMENTOS (EO)	EXISTENTE	SERVIZOS URBANOS (SUIT)	EXISTENTE
ESPAZOS LIBRES (EL)	EXISTENTE	SISTEMA XERAL VIARIO	EXISTENTE
PROTECCIÓN ARQUITECTÓNICA	BEN CATALOGADO	CONTORNO DE PROTECCIÓN	EXISTENTE
PROTECCIÓN ARQUEOLÓXICA	CONTORNO DE PROTECCIÓN	ÁREA DE PROTECCIÓN INTEGRAL	EXISTENTE
RUTAS CULTURAIS	CÓDIGO DA RUTA CULTURAL	ESPAZOS NATURAIS CATALOGADOS	EXISTENTE
ESPAZOS NATURAIS	ESPAZOS NATURAIS CATALOGADOS	ESPAZOS NATURAIS CATALOGADOS	EXISTENTE