

# CONSULTA DESCRIPTIVA Y GRÁFICA DE DATOS CATASTRALES DE BIEN INMUEBLE

Referencia catastral: 1177506NH5917N0001GD

## DATOS DESCRIPTIVOS DEL INMUEBLE

**Localización:**  
RU BEIRAMAR 2 Es:1 Pl:SM Pt:A  
15172 OLEIROS [A CORUÑA]


**Clase:** URBANO  
**Uso principal:** AlmEst.UsorRESID  
**Superficie construida:** 212 m<sup>2</sup>  
**Año construcción:** 1969

### CONSTRUCCIÓN

Destino	Escalera/Planta/Puerta	Superficie m <sup>2</sup>
ALMACEN	1/SM/A	212


## PARCELA

**Superficie gráfica:** 1.070 m<sup>2</sup>  
**Participación del inmueble:** %  
**Tipo:** Parcela con varios inmuebles [division horizontal]

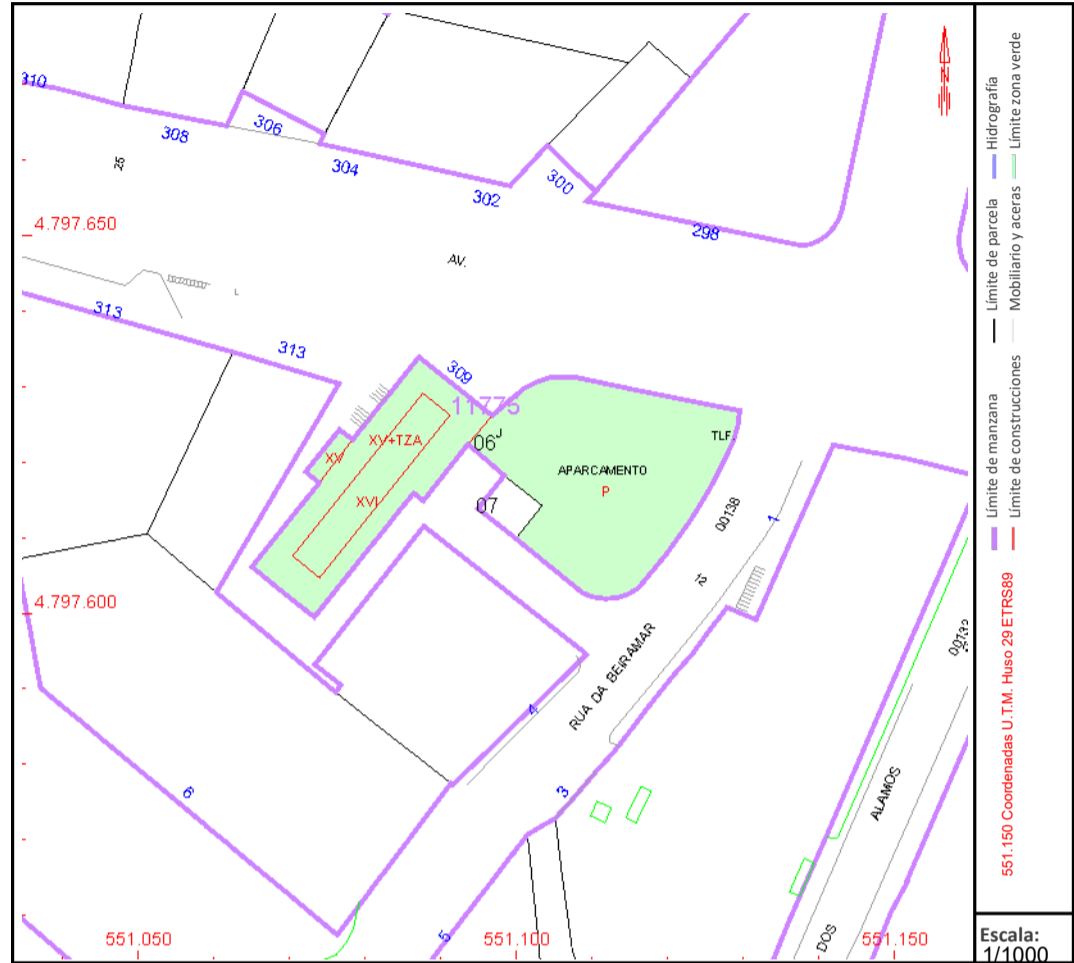

Este documento no es una certificación catastral, pero sus datos pueden ser verificados a través del "Acceso a datos catastrales no protegidos de la SEC"

Viernes, 7 de Marzo de 2025

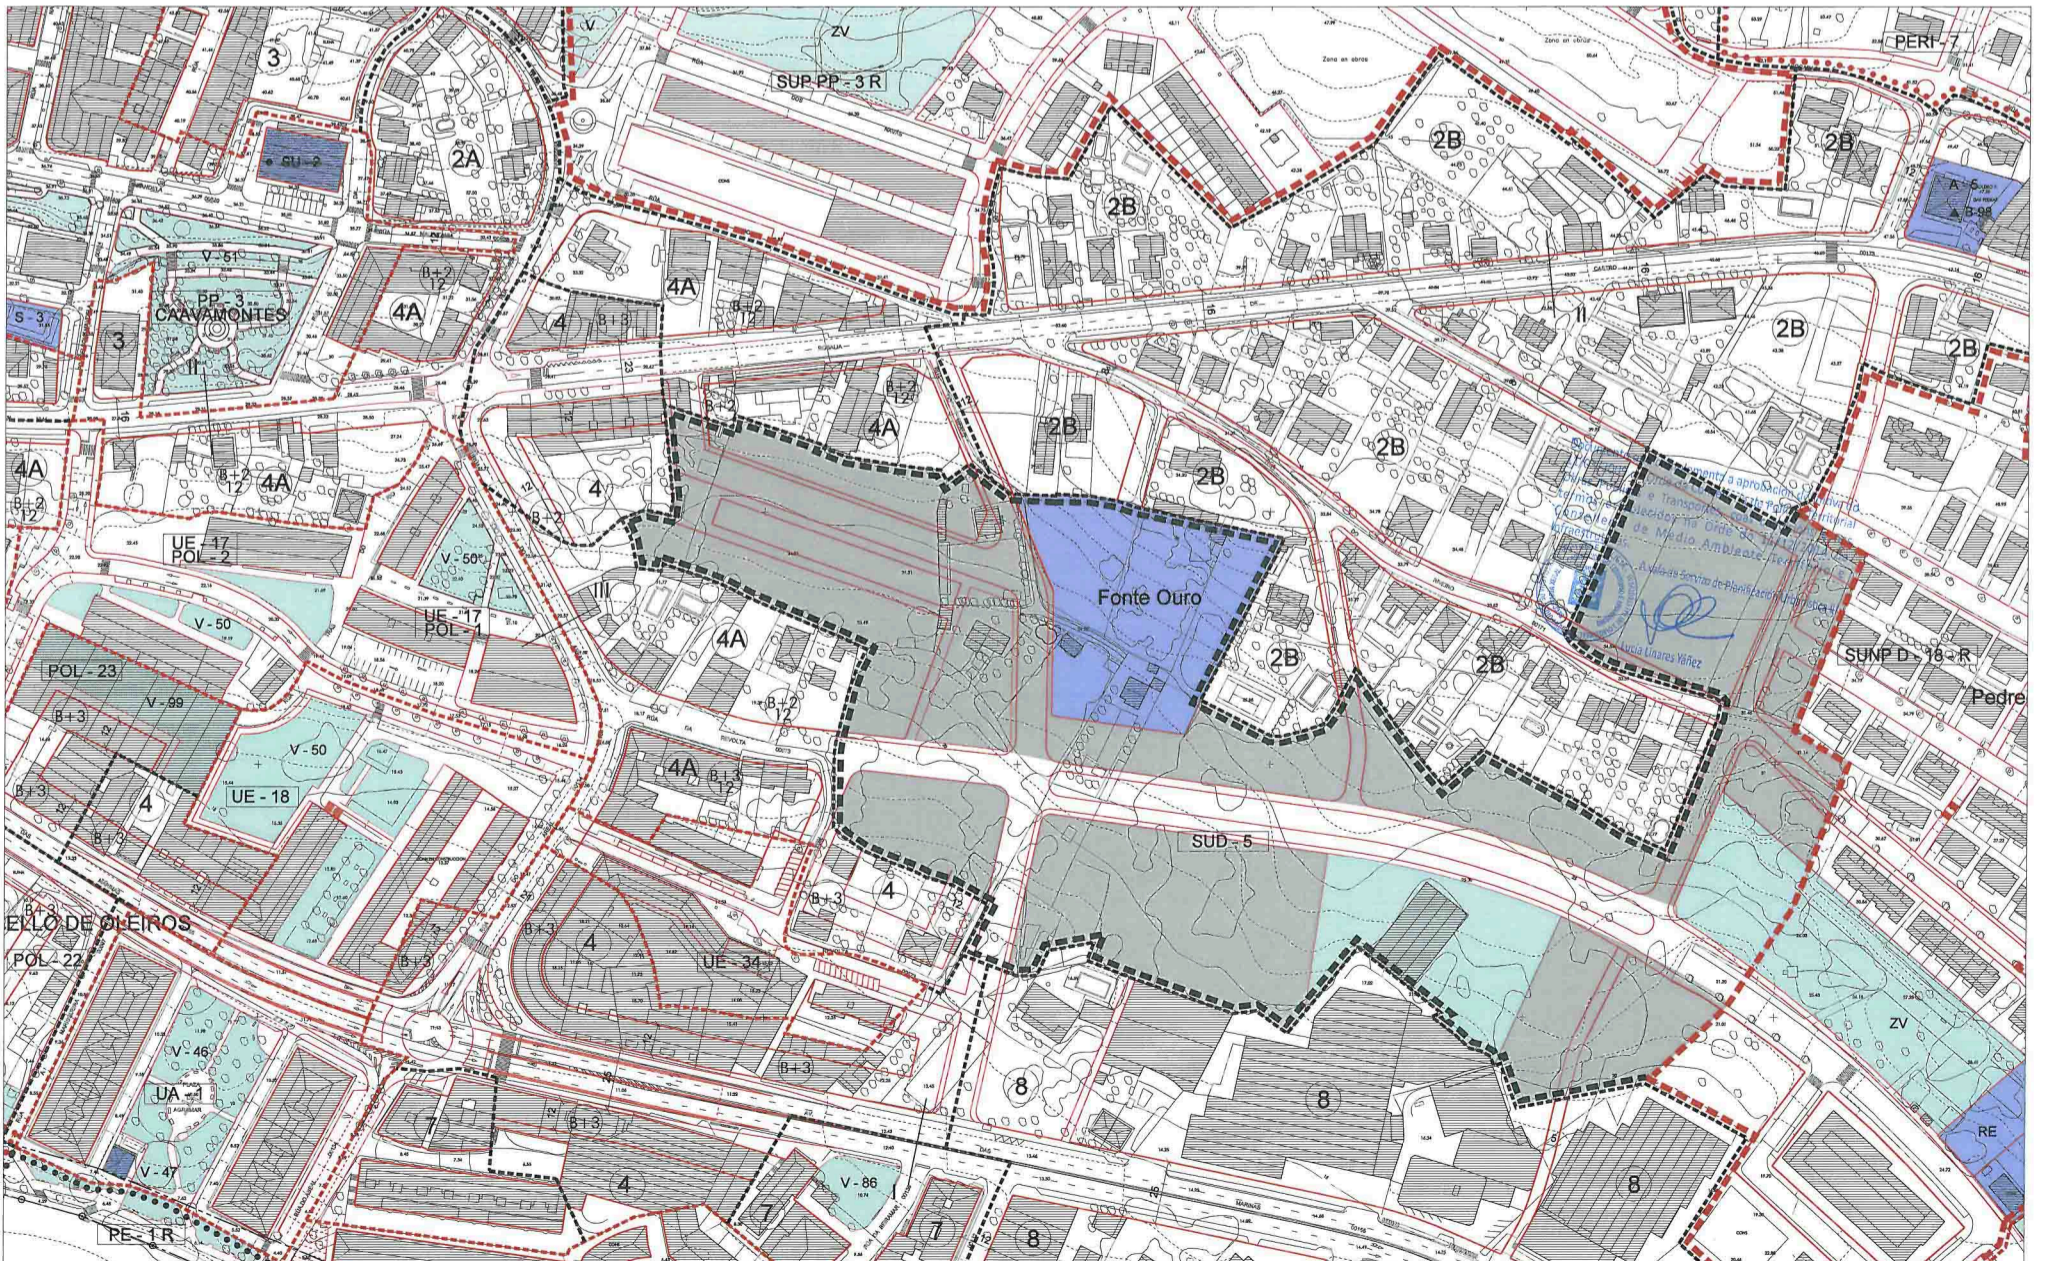

<ul style="list-style-type: none"> <li>--- LÍMITE DE SOLO URBANO, ORDENANZA</li> <li>●●● ÁMBITO PLAN ESPECIAL</li> <li>■ ÁMBITO DE SOLO URBANIZABLE</li> <li>■ SOLO URBANIZABLE</li> <li>■ ÁMBITO DE PLANEAMIENTO DE DESARROLLO SUSTENTABLE</li> <li>■ POL-1 POLÍGONO DE EJECUCIÓN Nº</li> <li>■ PERI-1 PLAN ESPECIAL DE REGIÓN INTERIOR Nº</li> <li>■ PE-1-R PLAN ESPECIAL Nº</li> </ul>	<ul style="list-style-type: none"> <li>③ ORDENANZA Nº</li> <li>⊕ ALTURA E FONDO MÁX. DA EDIFICACIÓN</li> <li>— ALIJACIONES</li> <li>— DISTANCIA ENTRE ALIJACIONES</li> <li>● PUNTO ALTIMÉTRICO DE PASANTE NO NOVO VIARIO</li> <li>— REDE VARIA PROPUESTA</li> <li>Ⓟ APARCAMIENTO</li> <li>— VÍA TIPO</li> <li>○ DESLINDE D.P.M.T.</li> <li>— SERVIDUMBRE DE PROTECCIÓN</li> </ul>	<ul style="list-style-type: none"> <li>○ SOLO RÚSTICO DE PROTECCIÓN</li> <li>○ ORDENANZA INTERIORES PATRIMONIAL/INFRAESTRUCTURAS</li> <li>○ FORESTAL</li> <li>○ DE ALIADAS</li> <li>○ DE COSTAS</li> <li>○ AGROPECUARIA</li> <li>○ DE ESPAZOS NATURAIS</li> <li>○ DE INTERESE PASADÍSTICO</li> </ul>	<ul style="list-style-type: none"> <li>○ EQUIPAMIENTO COMUNITARIO</li> <li>○ INFANTIL</li> <li>○ ESPECIAL</li> <li>○ DE SOLO CULTURAL/KULTURLE</li> <li>○ SANITARIO</li> <li>○ ASISTENCIAL</li> <li>○ SERVIDUMBRE DE EQUIPAMENTOS</li> <li>○ SERVIDUMBRE URBANO</li> <li>○ ADMINISTRATIVOS</li> <li>○ COMERCIO</li> <li>○ RELIGIOSO</li> <li>○ EQUIPAMIENTO TURÍSTICO</li> </ul>	<ul style="list-style-type: none"> <li>○ V.Z. SISTEMA DE ESPAZOS LIBRES E ZONAS VERDES PÚBLICAS</li> <li>○ V.Z. ZONAS LIBRES</li> <li>○ ZONA VERDES REFERIDA A SISTEMA KERAL</li> <li>○ ELEMENTOS E CONJUNTOS DO CATALOGO</li> <li>○ D-10 Nº DE REFERENCIA</li> <li>○ SERVIDUMBRE TÉCNICAS DE INFRAESTRUCTURAS</li> <li>○ SERVIDUMBRE AERONÁUTICA</li> <li>○ PEDANA SONORA</li> </ul>	<ul style="list-style-type: none"> <li>○ XESTIÓN URBANÍSTICA</li> <li>○ ÁMBITOS DE SOLO URBANO A EXPROPIAR</li> <li>○ ÁMBITOS PARA A NORMALIZACIÓN DE PREDIOS</li> </ul>	<p>CONCELLO DE OLEIROS <b>REVISIÓN E ADAPTACIÓN DO PLAN XERAL MUNICIPAL DE ORDENACIÓN</b> DOCUMENTO DE CUMPRIMENTACIÓN DA ORDE DE 11 DE MARZO DE 2009 DA C.F.T.O.P.T.</p> <p>ORDENACIÓN</p> <p>ORDENACIÓN URBANÍSTICA</p>	<p>OFICINA DE PLANEAMENTO URBANÍSTICO</p> <p>DOCUMENTO PARA APROBACIÓN DEFINITIVA</p> <p>ESCALA 1/2000</p> <p>230A</p>
---	---	--	--	---	--	---	--