


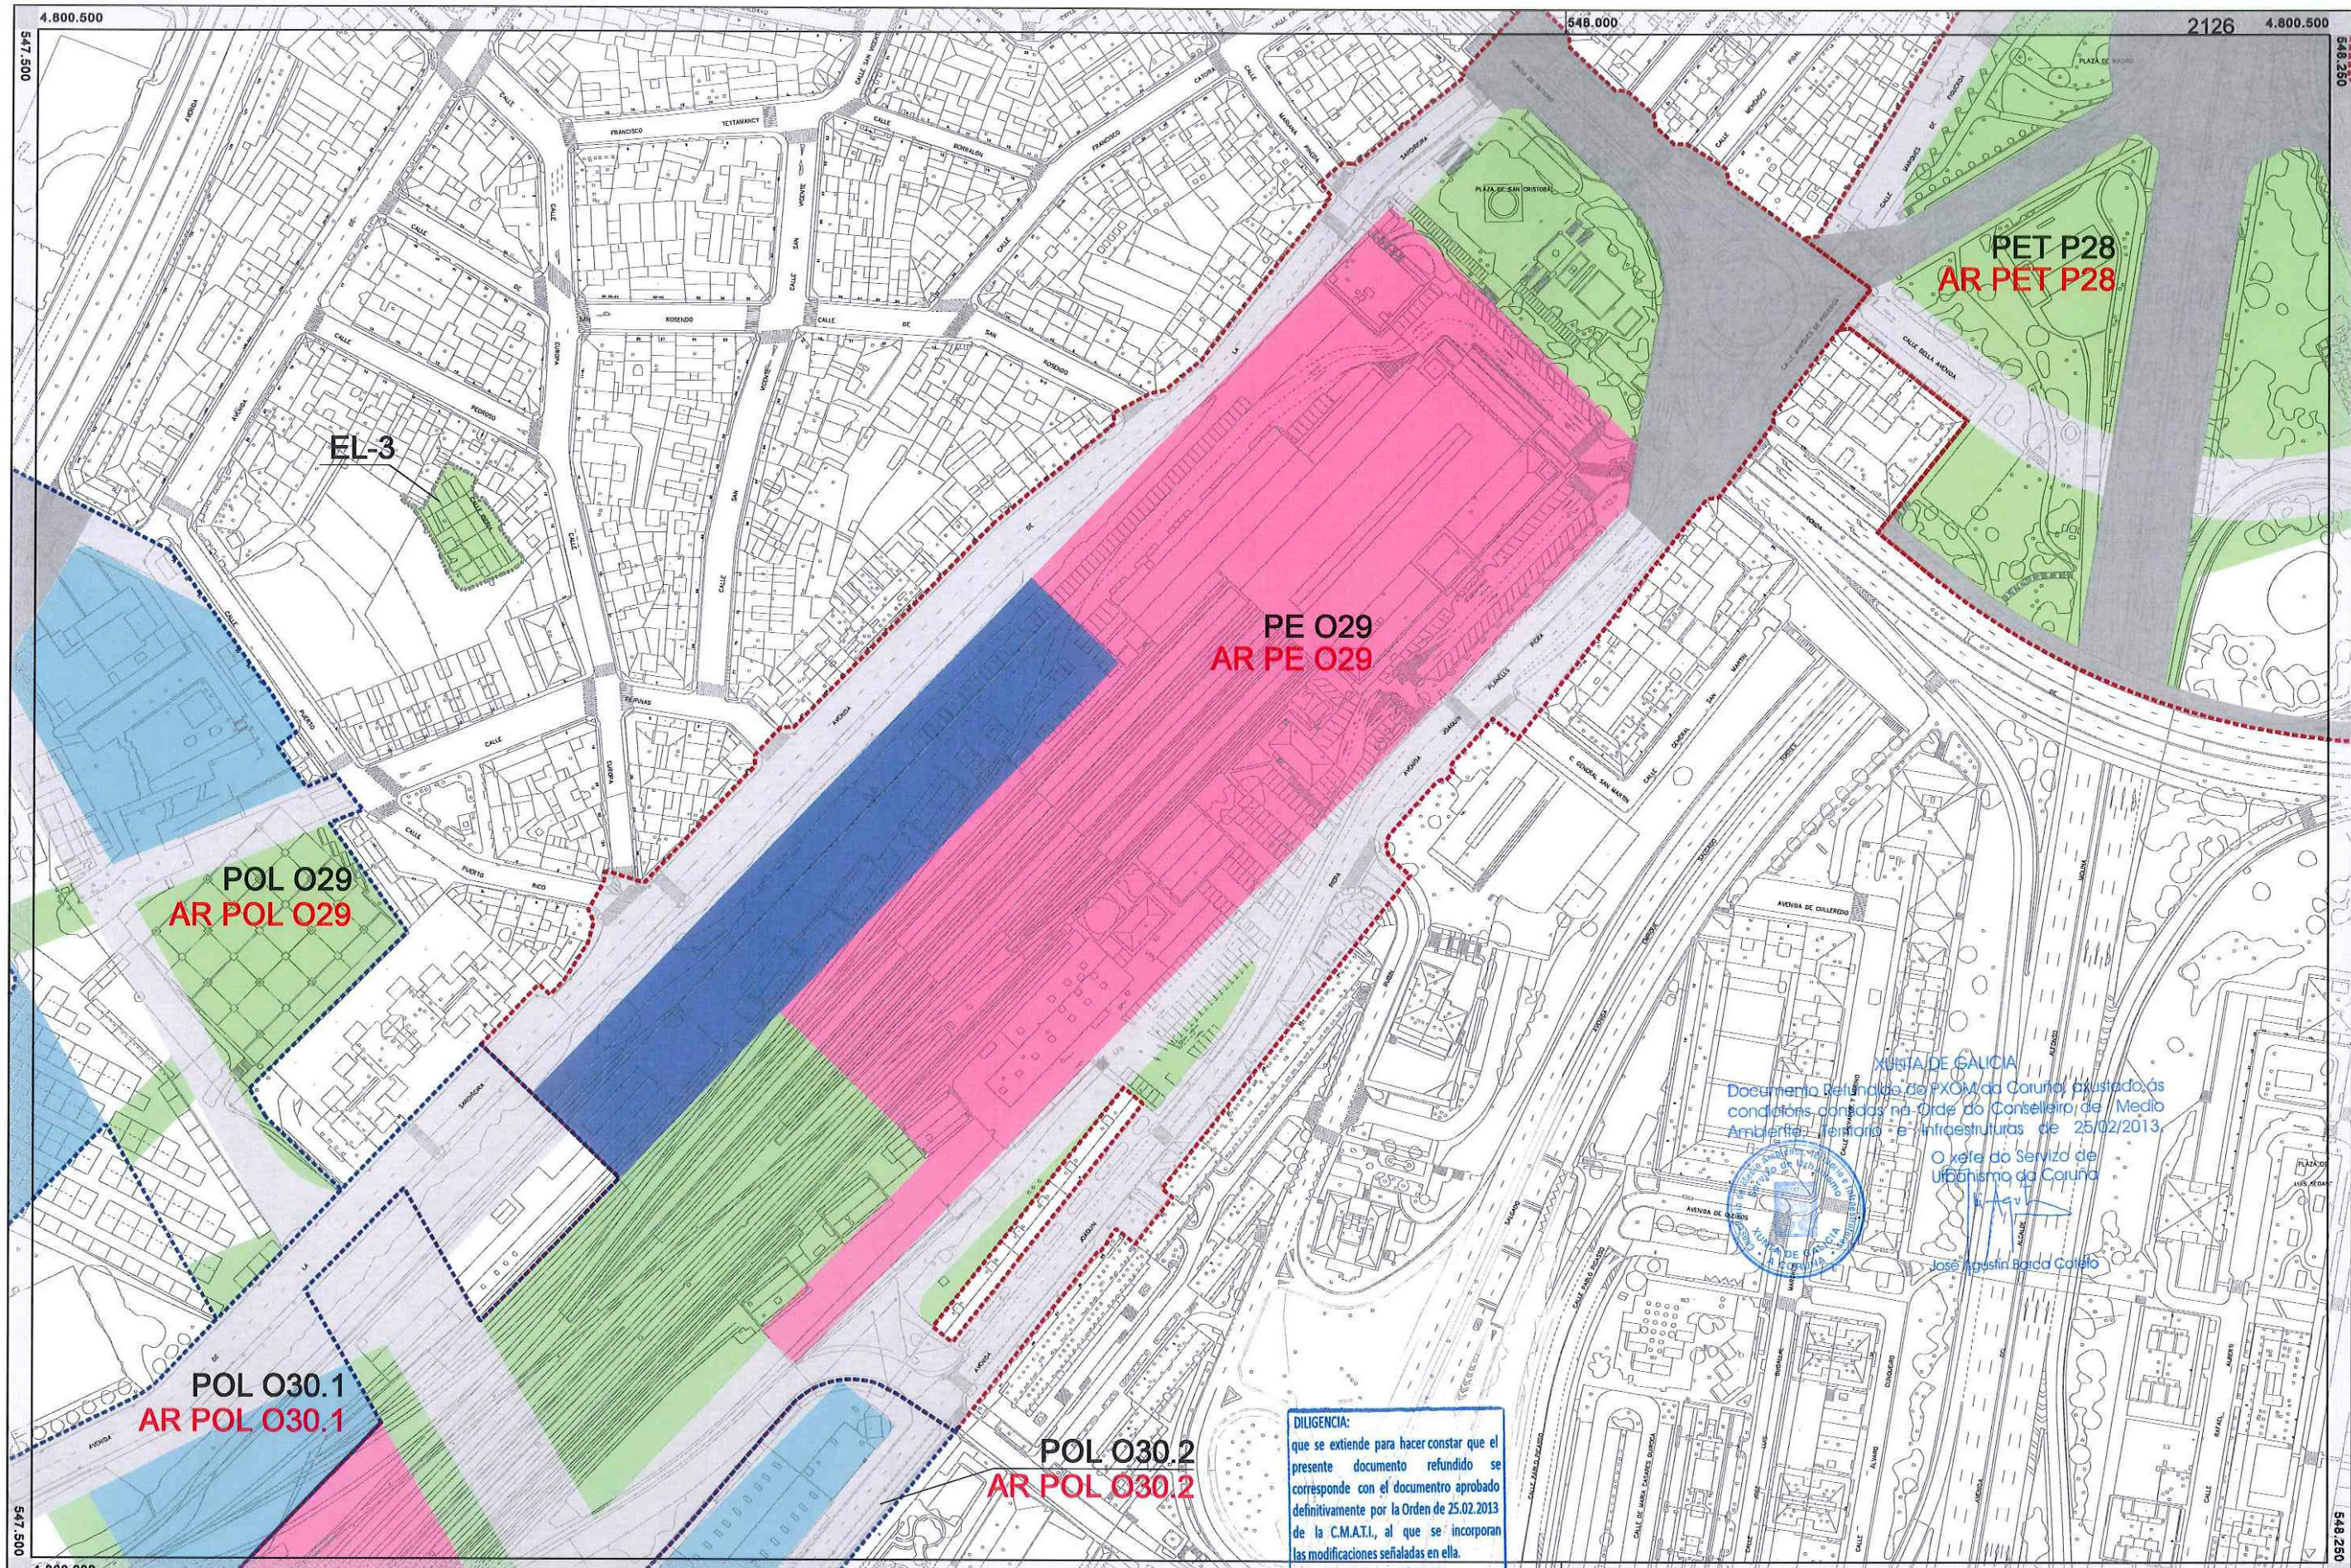

DILIGENCIA:
que se extiende para hacer constar que el presente documento refundido se corresponde con el documento aprobado definitivamente por la Orden de 25.02.2013 de la C.M.A.T.I., al que se incorporan las modificaciones señaladas en ella.
A Coruña, a 16 de mayo de 2013
El Oficial Mayor
Alejandro Ramon Antelo Martinez

XUNTA DE GALICIA
Documento Refundido do PXOM da Coruña, puxado ás condicións conxuntas na Orde do Conselleiro de Medio Ambiente, Territorio e Infraestruturas de 25/02/2013.
O xefe do Servizo de Urbanismo da Coruña
Jose Agustin Barcia Cortelo

YERMO MUNICIPAL - - - - - LIMITE DEL DOMINIO PÚBLICO MARÍTIMO-TERRESTRE - - - - - LIMITE INTERIOR DE LA RIBERA DEL MAR - - - - - SERVIDUMBRE DE PROTECCIÓN - - - - - ZONA DE INFLUENCIA - - - - - SUELO URBANO	POL ADI - - - - - IDENTIFICACIÓN ÁMBITO - - - - - ÁREA DE REPARTO - - - - - SISTEMA GENERAL ADSCRITO - - - - - ÁMBITO DE CONTRIBUCIONES ESPECIALES DO - - - - - IDENTIFICACIÓN DISTRITO - - - - - EXPROPIACIÓN PA-2 - - - - - IDENTIFICACIÓN ACCIÓN	ÁREAS DE PLANEAMIENTO INCORPORADO - - - - - ÁREAS DE PLANEAMIENTO INCORPORADO (SUELO URBANO NO CONSOLIDADO) - - - - - ÁREAS DE PLANEAMIENTO DETALLADO - - - - - POLÍGONOS - - - - - ÁREAS DE PLANEAMIENTO RESERVO - - - - - PLAN ESPECIAL - - - - - PLAN ESPECIAL DE TRANSFORMACIÓN - - - - - PLAN ESPECIAL DE MEJORA Y DESARROLLO	GENERAL LOCAL - - - - - ESPACIOS LIBRES - - - - - EQUIPAMENTOS - - - - - RED VARIA - - - - - INFRAESTRUCTURAS - - - - - RED FERROVIARIA - - - - - ESPACIOS PORTUARIOS	ÁMBITO DE PROTECCIÓN - - - - - ELEMENTO DE PROTECCIÓN ARQUEOLÓGICA - - - - - CONTORNO DE PROTECCIÓN	AYUNTAMIENTO DE A CORUÑA Concello da Coruña PGOM 2013 TEXTO REFUNDIDO GESTIÓN SUELO URBANO Marzo 2013 PLANO: G1
--	---	--	--	--	--