


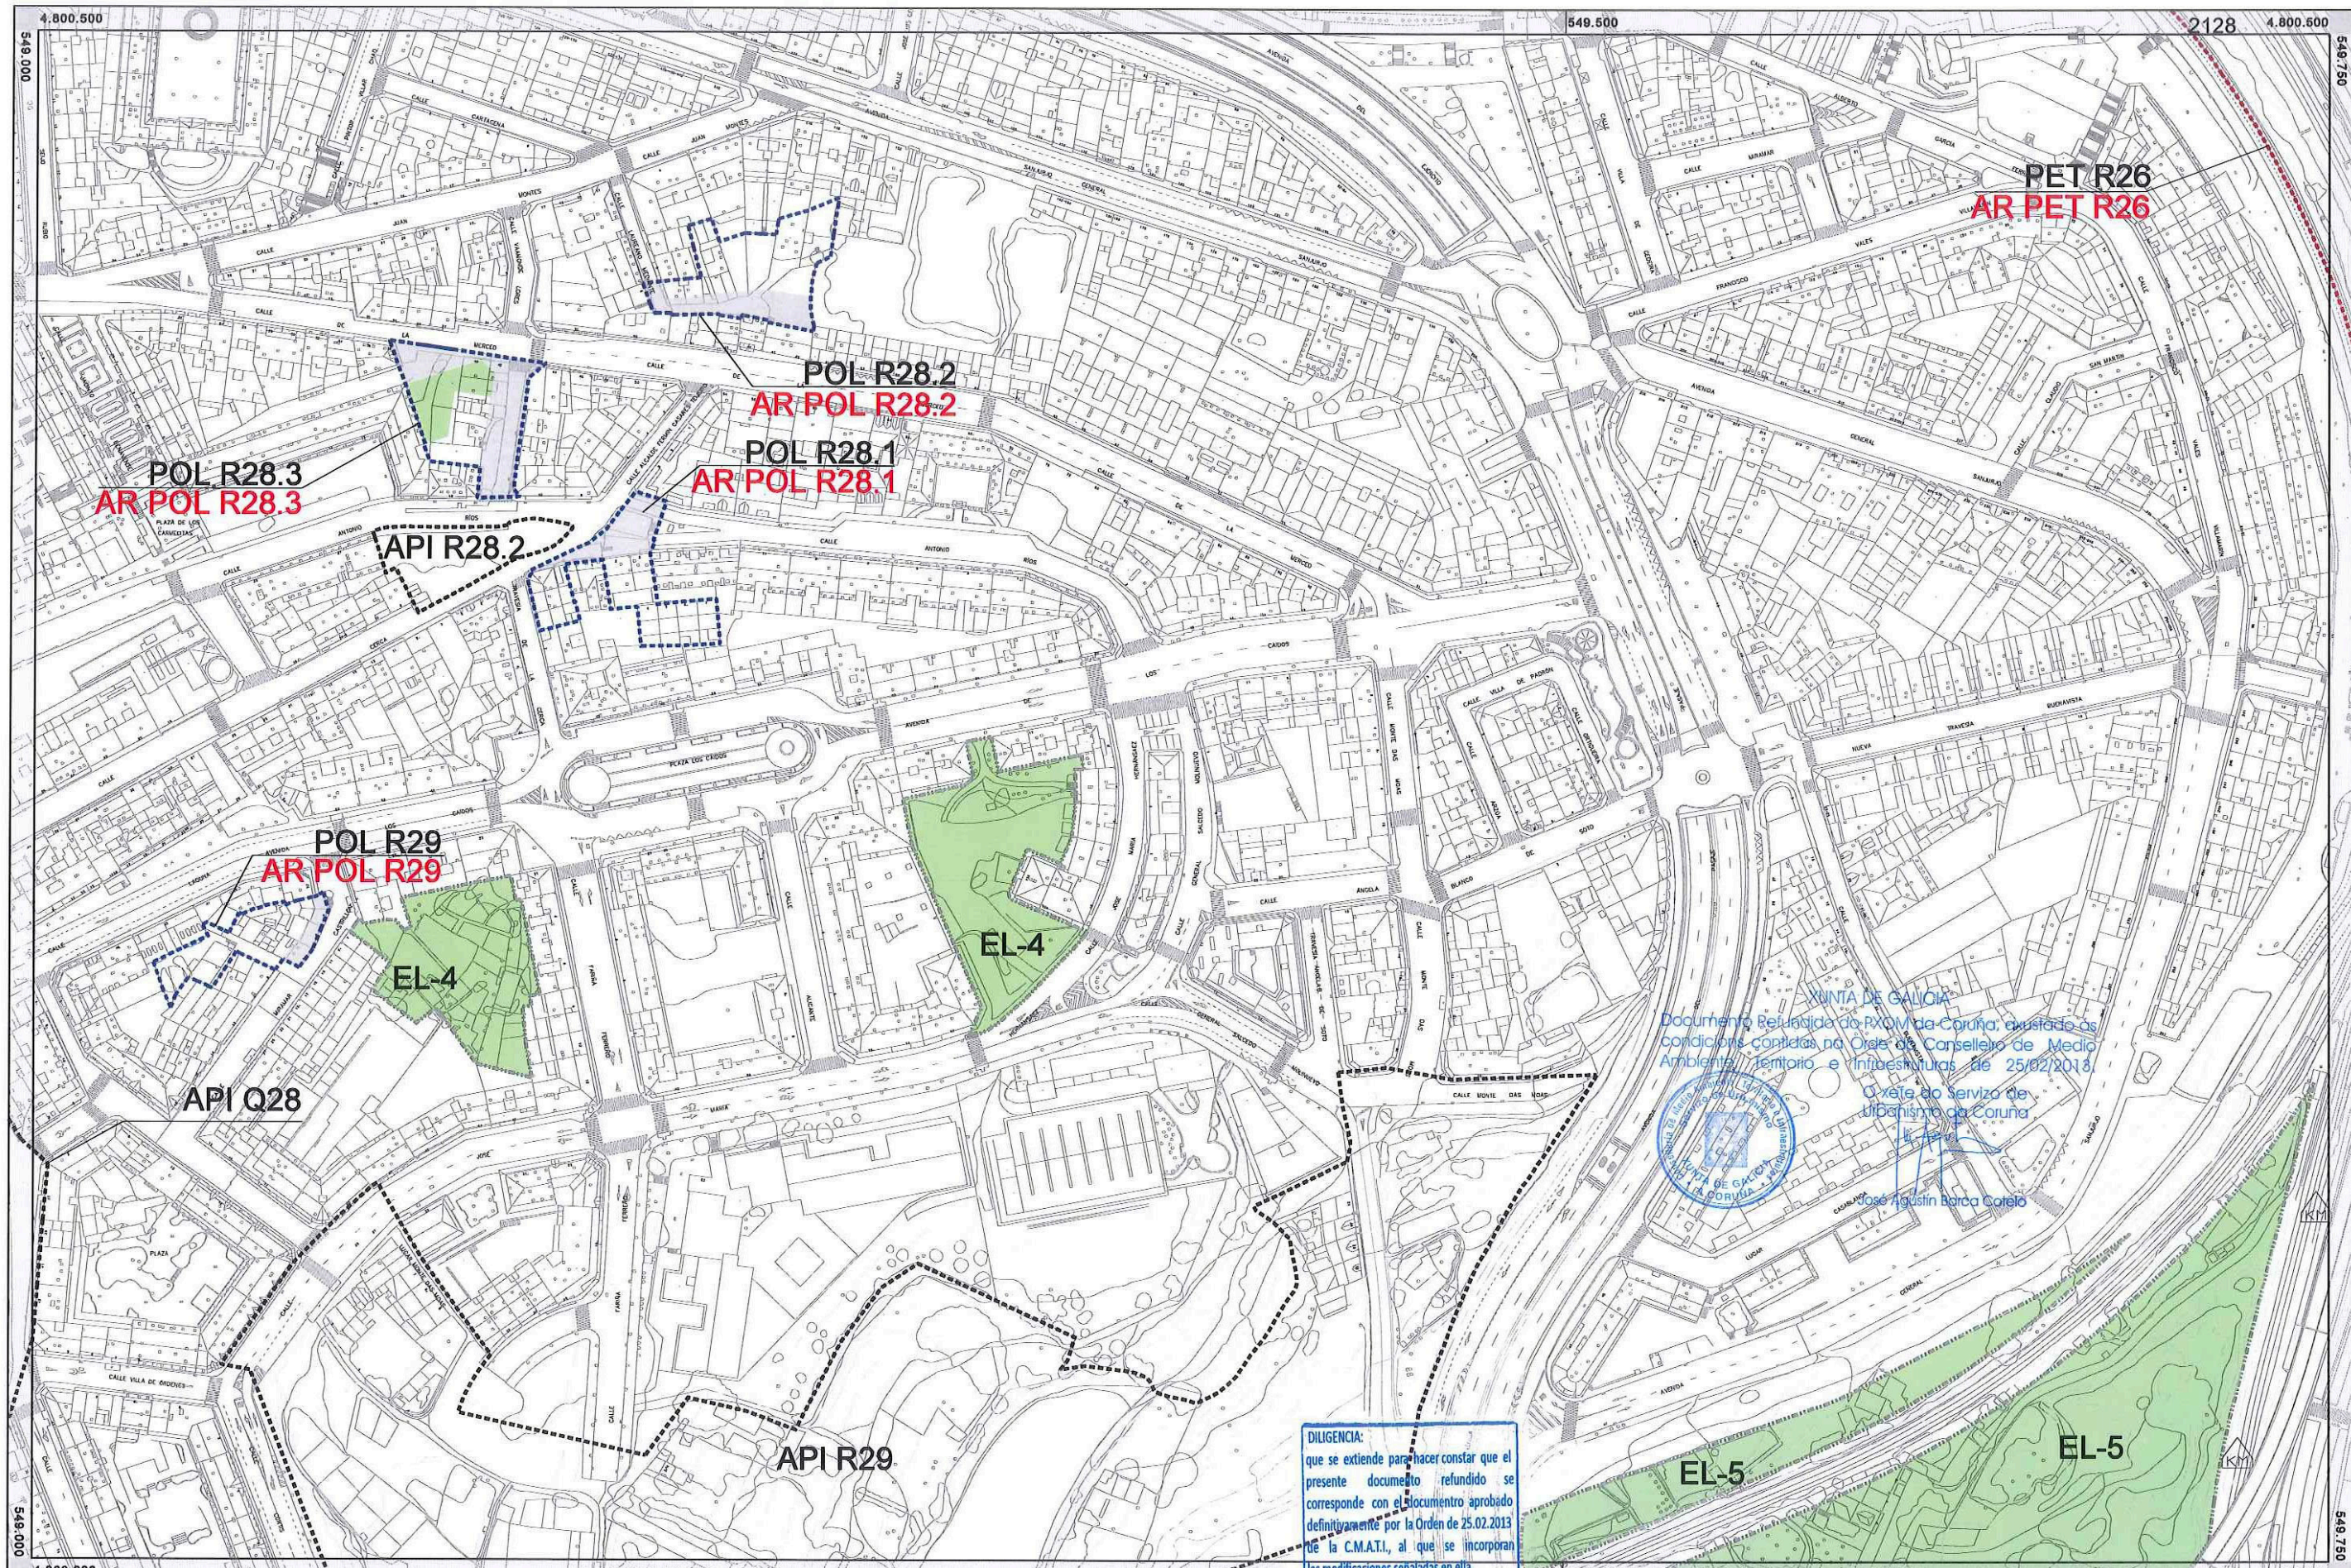

XUNTA DE GALICIA  
Documento Refundido do PXOM de Coruña, cuxas condicións contidas na Orde do Conselleiro de Medio Ambiente, Territorio e Infraestruturas de 25/02/2013.  
O rete do servizo de urbanismo da Coruña  
José Agustín Barcia Cortelo

DILIGENCIA:  
que se estende para facer constar que el presente documento refundido se corresponde con el documento aprobado definitivamente por la Orden de 25.02.2013 de la C.M.A.T.I., al que se incorporan las modificaciones señaladas en ella.  
A Coruña, a 16 de mayo de 2013  
El Oficial Mayor  
Alejandro Ramon Antelo Martinez

|   |   |   |   |   |
|---|---|---|---|---|
| <b>YERMO MUNICIPAL</b><br>--- LÍMITE DEL DOMINIO PÚBLICO MARÍTIMO-TERRESTRE<br>--- LÍMITE INTERIOR DE LA RIBERA DEL MAR<br>--- SERVIDUMBRE DE PROTECCIÓN<br>--- ZONA DE INFLUENCIA<br>--- SUELO URBANO | <b>POL AD</b><br>--- IDENTIFICACIÓN ÁMBITO<br>--- AN POL AD<br>--- SISTEMA GENERAL ADSCRITO<br>--- ÁMBITO DE CONTRIBUCIONES ESPECIALES<br>--- DISTRITO URBANÍSTICO<br>--- IDENTIFICACIÓN DISTRITO<br>--- EXPROPIACIÓN<br>--- IDENTIFICACIÓN ACCIÓN | <b>ÁREAS DE PLANEAMIENTO INCORPORADO</b><br>--- ÁREAS DE PLANEAMIENTO INCORPORADO (SUELO URBANO NO CONSOLIDADO)<br>--- ÁREAS DE PLANEAMIENTO DETALLADO<br>--- POLÍGONOS<br>--- ÁREAS DE PLANEAMIENTO RESERVO<br>--- PLAN ESPECIAL<br>--- PLAN ESPECIAL DE TRANSFORMACIÓN<br>--- PLAN ESPECIAL DE MEJORA Y DESARROLLO | <b>GENERAL LOCAL</b><br>--- ESPACIOS LIBRES<br>--- EQUIPAMENTOS<br>--- RED VARIA<br>--- INFRAESTRUCTURAS<br>--- RED FERROVIARIA<br>--- ESPACIOS PORTUARIOS | <b>ÁMBITO DE PROTECCIÓN</b><br>--- ELEMENTO DE PROTECCIÓN ARQUEOLÓGICA<br>--- CONTORNO DE PROTECCIÓN |
|---|---|---|---|---|

HOJA: **069**

ESCALA: A3 1:2.000 N A1 1:1.000

PGOM 2013  
TEXTO REFUNDIDO

GESTIÓN SUELO URBANO

Marzo 2013  
PLANO: **G1**