


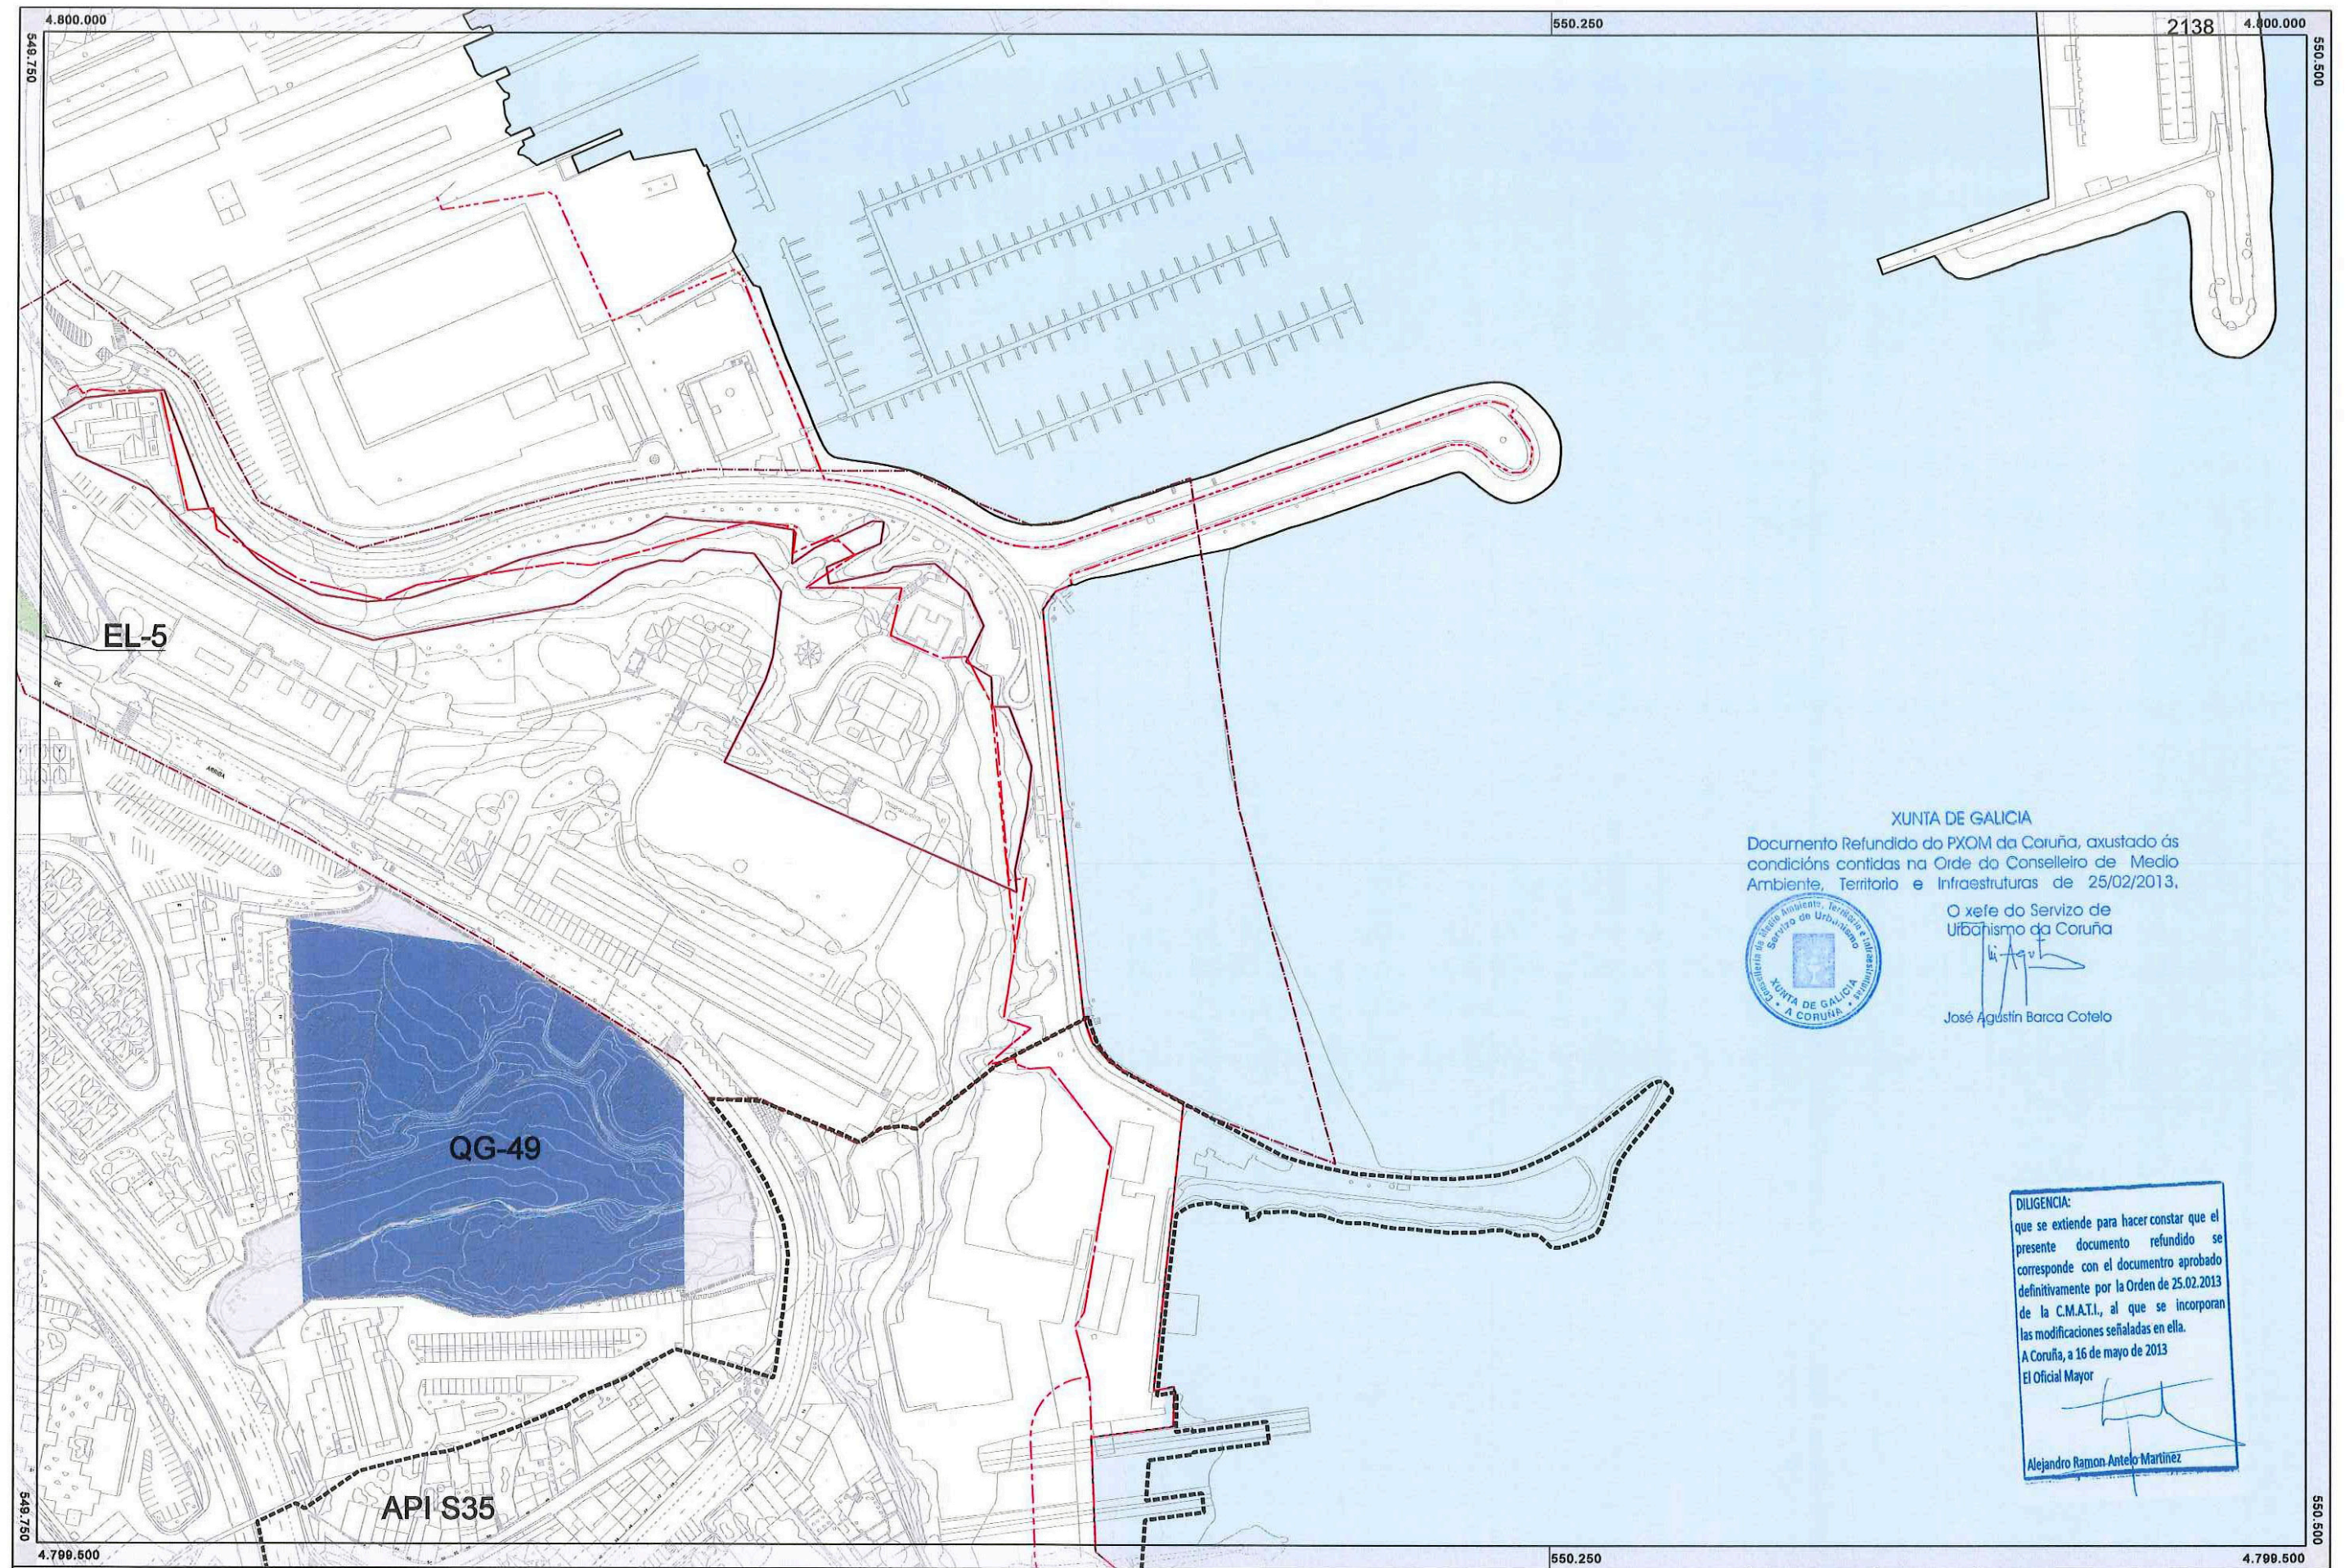

XUNTA DE GALICIA
Documento Refundido do PXOM da Coruña, axustado ás condicións contidas na Orde do Conselleiro de Medio Ambiente, Territorio e Infraestruturas de 25/02/2013.

O xefe do Servizo de Urbanismo da Coruña

[Signature]
José Agustín Barca Coteló

DILIGENCIA:
que se estende para hacer constar que el presente documento refundido se corresponde con el documento aprobado definitivamente por la Orden de 25.02.2013 de la C.M.A.T.I., al que se incorporan las modificaciones señaladas en ella.
A Coruña, a 16 de mayo de 2013
El Oficial Mayor

[Signature]
Alejandro Ramon Antelo Martinez

TERMINO MUNICIPAL ---+---+--- DESLINDE DEL DOMINIO PÚBLICO MARITIMO-TERRESTRE ---+---+--- LÍMITE INTERIOR DE LA RIBERA DEL MAR ---+---+--- SERVIDUMBRE DE PROTECCIÓN ---+---+--- ZONA DE INFLUENCIA ---+---+--- SUELO URBANO ---+---+---	POL. ADJ. POL. ADJ. SISTEMA GENERAL ADSCRITO ÁMBITO DE CONTRIBUCIONES ESPECIALES D.O. P.A.O.	IDENTIFICACIÓN ÁMBITO ÁREA DE REPARTO ÁREA DE PLANEAMIENTO DETALLADO POLÍGONO ÁREAS DE PLANEAMIENTO REMITIDO PLAN ESPECIAL PLAN ESPECIAL DE TRANSFORMACIÓN PLAN ESPECIAL DE MEJORA Y DESARROLLO	ÁREAS DE PLANEAMIENTO INCORPORADO ÁREAS DE PLANEAMIENTO INCORPORADO (SUELO URBANO NO CONSOLIDADO) ÁREAS DE PLANEAMIENTO DETALLADO POLÍGONO ÁREAS DE PLANEAMIENTO REMITIDO PLAN ESPECIAL PLAN ESPECIAL DE TRANSFORMACIÓN PLAN ESPECIAL DE MEJORA Y DESARROLLO	GENERAL. LOCAL APÍ POL. PE PEY PEMD	ESPAZOS LIBRES EQUIPAMENTOS RED VIARIA INFRAESTRUCTURAS RED FERROVIARIA ESPAZOS PORTUARIOS	ÁMBITO DE PROTECCIÓN ELEMENTO DE PROTECCIÓN ARQUEOLÓGICA CONTOURNO DE PROTECCIÓN
--	--	---	--	---	--	---

HOJA: 079
ESCALA: A3 1:2.000
A1 1:1.000

Ayuntamiento de A Coruña
Concello da Coruña

PGOM 2013
TEXTO REFUNDIDO

GESTIÓN SUELO URBANO

Marzo 2013
PLANO: G1