


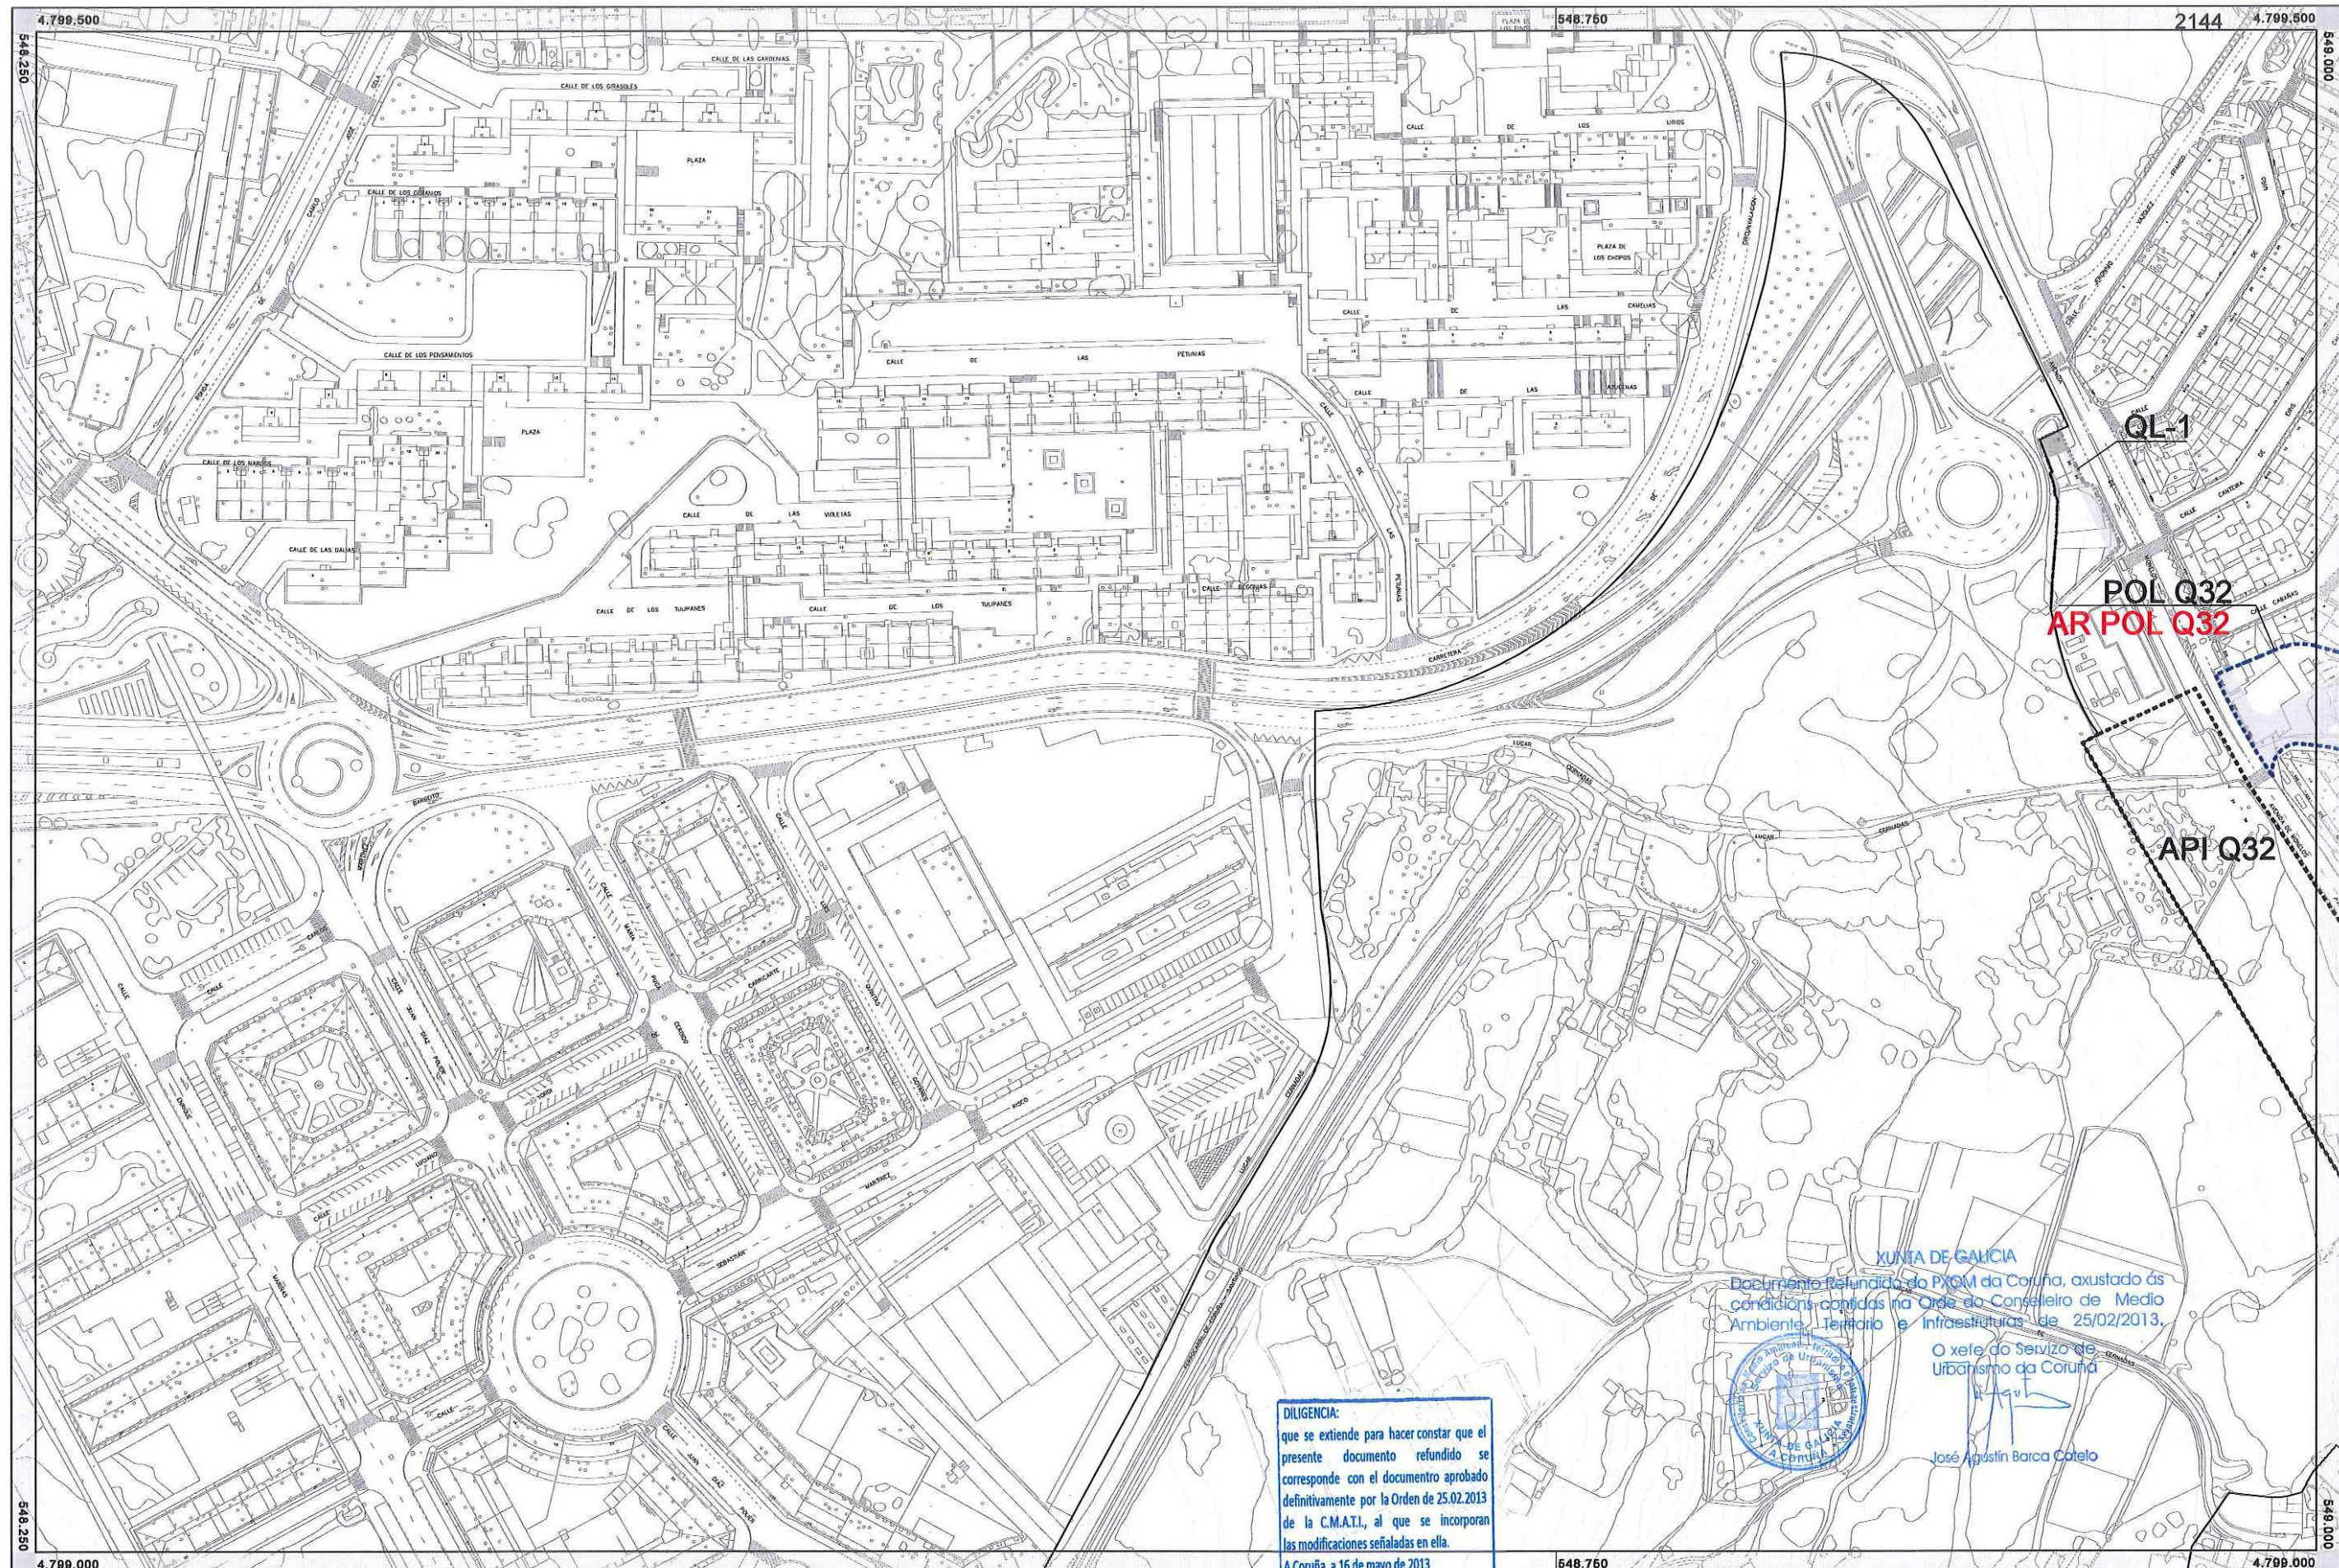

XUNTA DE GALICIA
Documento Refundido do PXOM da Coruña, axustado ás condicións contidas na Orde do Conselleiro de Medio Ambiente, Territorio e Infraestruturas de 25/02/2013.
O xefe do Servizo de Urbanismo da Coruña
José Agustín Barca Castelo

DILIGENCIA:
que se estende para facer constar que el presente documento refundido se corresponde con el documento aprobado definitivamente por la Orden de 25.02.2013 de la C.M.A.T.I., al que se incorporan las modificaciones señaladas en ella.
A Coruña, a 16 de mayo de 2013
El Oficial Mayor
Alejandro Ramon Antelo Martínez

	TÉRMINO MUNICIPAL		POL Q32	IDENTIFICACIÓN ÁMBITO		ÁREAS DE PLANEAMIENTO INCORPORADO		GENERAL LOCAL
	DELINEO DEL DOMINIO PÚBLICO MARÍTIMO-TERRESTRE		AR POL Q32	ÁREA DE REPARTO			ÁREAS DE PLANEAMIENTO INCORPORADO (SUELO URBANO NO CONSOLIDADO)	API
	LÍMITE INTERIOR DE LA RIBERA DEL MAR			SISTEMA GENERAL ADSCRITO			ÁREAS DE PLANEAMIENTO DETALLADO	POL
	SERVIDUMBRE DE PROTECCIÓN			ÁMBITO DE CONTRIBUCIONES ESPECIALES			POLICIONES	PE
	ZONA DE INFLUENCIA			DISTRICTO URBANÍSTICO			ÁREAS DE PLANEAMIENTO REMITIDO	PET
	SUELO URBANO			IDENTIFICACIÓN DISTRICTO			PLAN ESPECIAL	PESO
				EXPROPIACIÓN			PLAN ESPECIAL DE TRANSFORMACIÓN	
				PA-2			PLAN ESPECIAL DE MEJORA Y DESARROLLO	
				IDENTIFICACIÓN ACCIÓN				

ESCALA
A3 1:2.000
A1 1:1.000

HOJA:
085

Ayuntamiento de A Coruña
Concello da Coruña

PGOM 2013
TEXTO REFUNDIDO

GESTIÓN SUELO URBANO

Marzo 2013
PLANO:
G1