


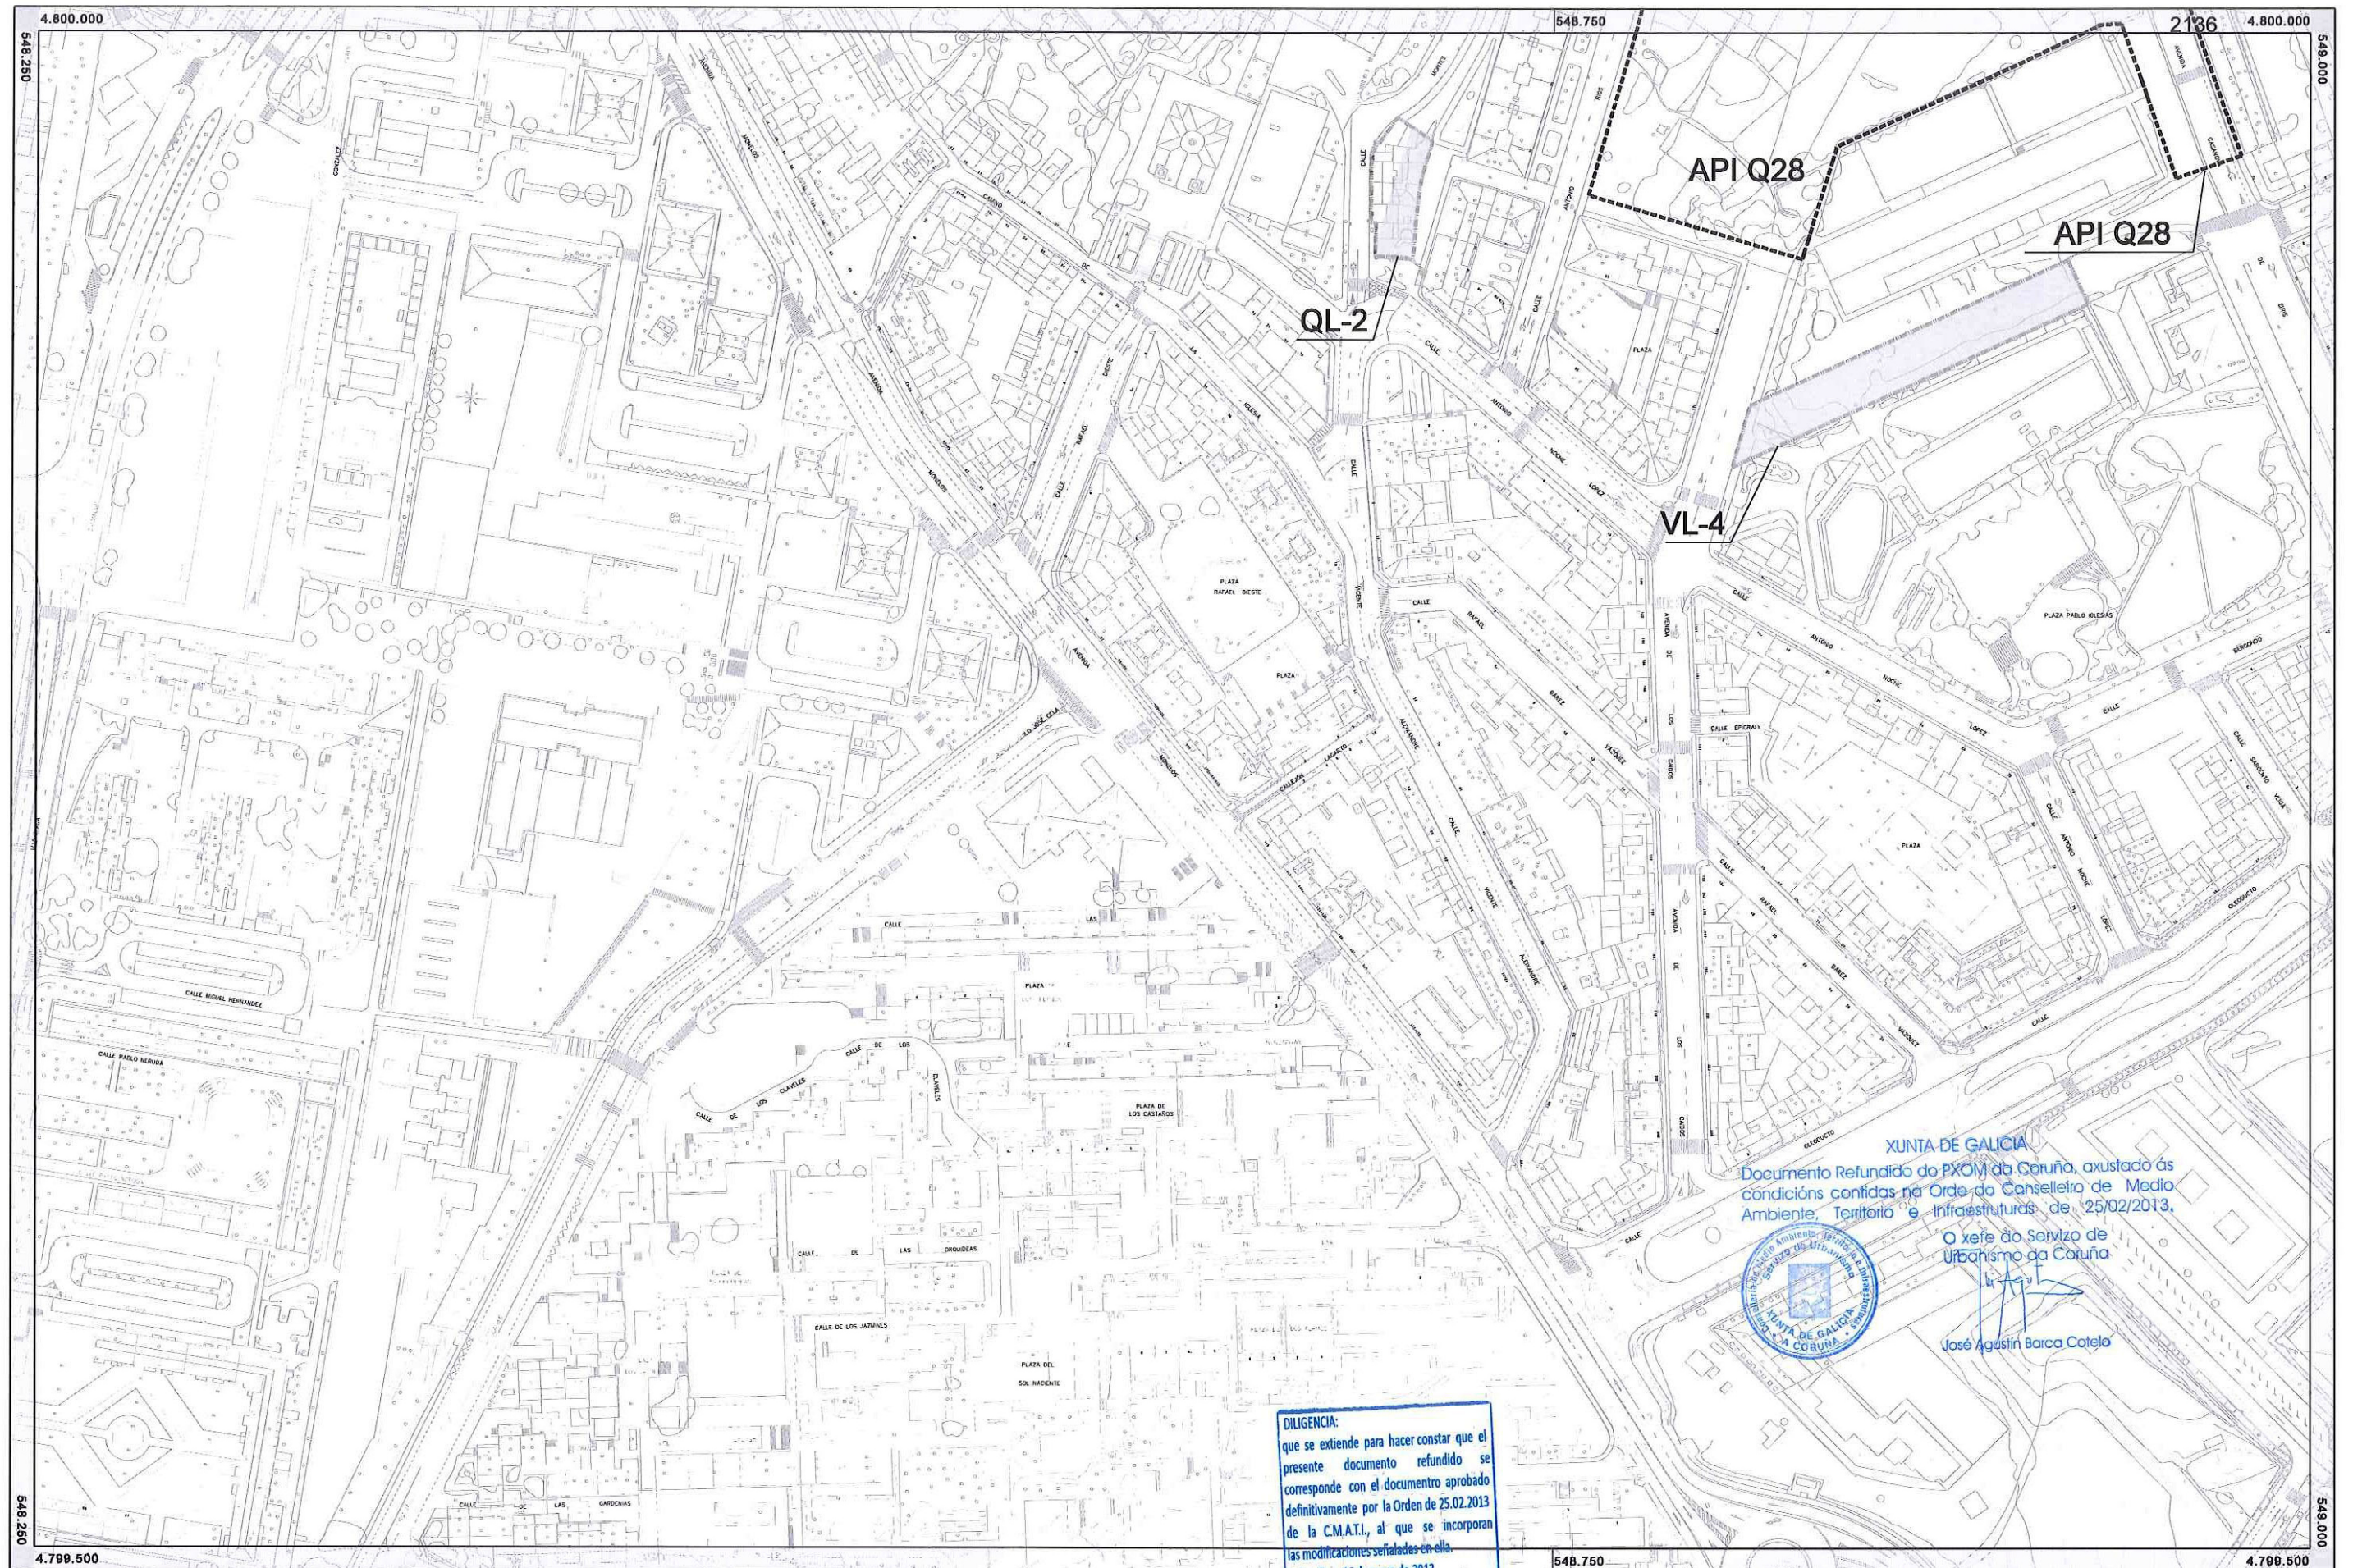


XUNTA DE GALICIA
Documento Refundido do PXOM da Coruña, axustado ás condicións contidas na Orde do Conselleiro de Medio Ambiente, Territorio e Infraestruturas de 25/02/2013.
O xefe do Servizo de Urbanismo da Coruña
José Agustín Barca Cotelo

DILIGENCIA:
que se estende para hacer constar que el presente documento refundido se corresponde con el documento aprobado definitivamente por la Orden de 25.02.2013 de la C.M.A.T.I., al que se incorporan las modificaciones señaladas en ella.
A Coruña, a 16 de mayo de 2013
El Oficial Mayor
Alejandro Ramon Antelo Martínez

	TÉRMINO MUNICIPAL		ÁREA DE REPARTO		ÁREAS DE PLANEAMIENTO INCORPORADO		GENERAL LOCAL
	LÍMITE INTERIOR DE LA RIBERA DEL MAR		SISTEMA GENERAL ADSCRITO		POLÍGONOS		EQUIPAMIENTOS
	SERVIDUMBRE DE PROTECCIÓN		DISTRITO URBANÍSTICO		PLAN ESPECIAL		RED VÍA
	ZONA DE INFLUENCIA		IDENTIFICACIÓN DISTRITO		PLAN ESPECIAL DE TRANSFORMACIÓN		RED FERROVIARIA
	SUELO URBANO		EXPROPIACIÓN		PLAN ESPECIAL DE MEJORA Y DESARROLLO		ESPACIOS PORTUARIOS
	IDENTIFICACIÓN ACCIÓN						

ÁMBITO DE PROTECCIÓN
ELEMENTO DE PROTECCIÓN ARQUEOLÓGICA
CONTORPIO DE PROTECCIÓN

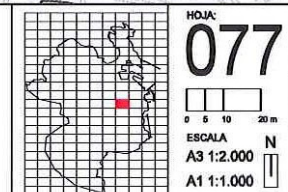

HOJA: 077

ESCALA A3 1:2.000 A1 1:1.000

Ayuntamiento de A Coruña
Concello da Coruña

PGOM 2013
TEXTO REFUNDIDO

GESTIÓN SUELO URBANO

Marzo 2013
PLANO: G1