




Ayuntamiento de La Coruña
Concello de A Coruña
Aprobado provisionalmente por el Pleno
municipal en sesión celebrada el
05 FEB. 2007
A Coruña, 05 FEB. 2007
EL SECRETARIO P.D.

APROBADO DEFINITIVAMENTE NOS TERMOS
SINALADOS NA ORDE DO 01/10/08
O Xefe do Servizo de Urbanismo do
Departamento Territorial da Coruña
Asdo.: Luis G. Eirís Puñal

DELIMITACIONES Y SIMBOLOGIA	
	LMITE DE TERMO MUNICIPAL
	DESLINDE DEL DOMINIO PUBLICO MARITIMO-TERRESTRE
	LMITE DEL SUELO URBANO Y DE NUCLEO RURAL
	LMITE DE POLIGONO O PLAN ESPECIAL
	RASANTE

AMBITOS DE GESTION	
POL-nº	POLIGONO
P.E.I.-nº	PLAN ESPECIAL DE REFORMA INTERIOR
P.E.I.-nº	PLAN ESPECIAL DE INFRAESTRUCTURAS
A.R.P.-nº	AREA DE REPARTO DE POLIGONOS
A.R.R.-nº	AREA DE REPARTO DE PLANEAMIENTO REMITIDO
A.R.E.-nº	AREA DE REPARTO DE PLANEAMIENTO ESPECIFICO

ACCIONES	
VG	ACCION SISTEMA GENERAL DE COMUNICACIONES, RED VIARIA
EG	ACCION SISTEMA GENERAL DE ESPACIOS LIBRES
QG	ACCION SISTEMA GENERAL DE EQUIPAMIENTOS
VL	ACCION SISTEMA LOCAL DE COMUNICACIONES, RED VIARIA
EL	ACCION SISTEMA LOCAL DE ESPACIOS LIBRES
QL	ACCION SISTEMA LOCAL DE EQUIPAMIENTOS
IG	ACCION SISTEMA INFRAESTRUCTURAL
ACCION EN ACTUACIONES AISLADAS	
TIPO DE ACCION	LOCALIZACION PLANO
VL-H13.01	NUMERO DE ACCION
ACCION EN ACTUACIONES POR POLIGONO	
TIPO DE ACCION	LOCALIZACION POLIGONO
VL-POL-H13.01	

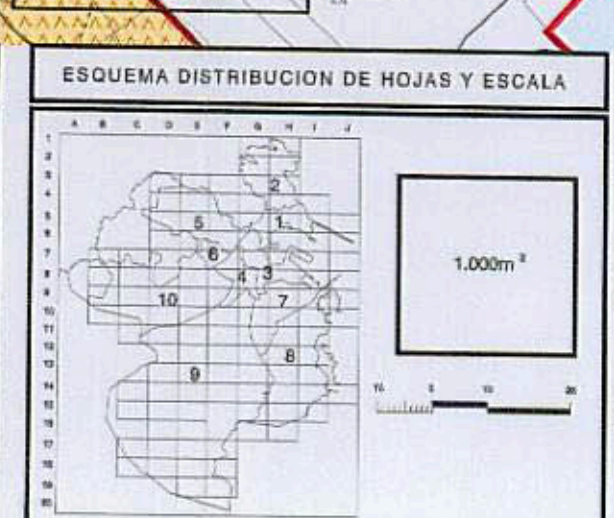

Ayuntamiento de A Coruña
Concello de A Coruña

MODIFICACION PUNTUAL DEL PLAN
GENERAL DE ORDENACION MUNICIPAL DE A CORUÑA

DOCUMENTO PARA APROBACION PROVISIONAL

REGIMEN Y GESTION DEL SUELO URBANO

PLANO N.º
HOJA DE
ESCALA
1/1000
FECHA
DICIEMBRE 2006

DELIBERACION
EL ARQUITECTO MUNICIPAL
EL ARQUITECTO MUNICIPAL
EMP.F.G.F.-J.M.C.S.-J.M.P.S.
FELIX GARCIA PENALBA
FELIX GARCIA PENALBA