


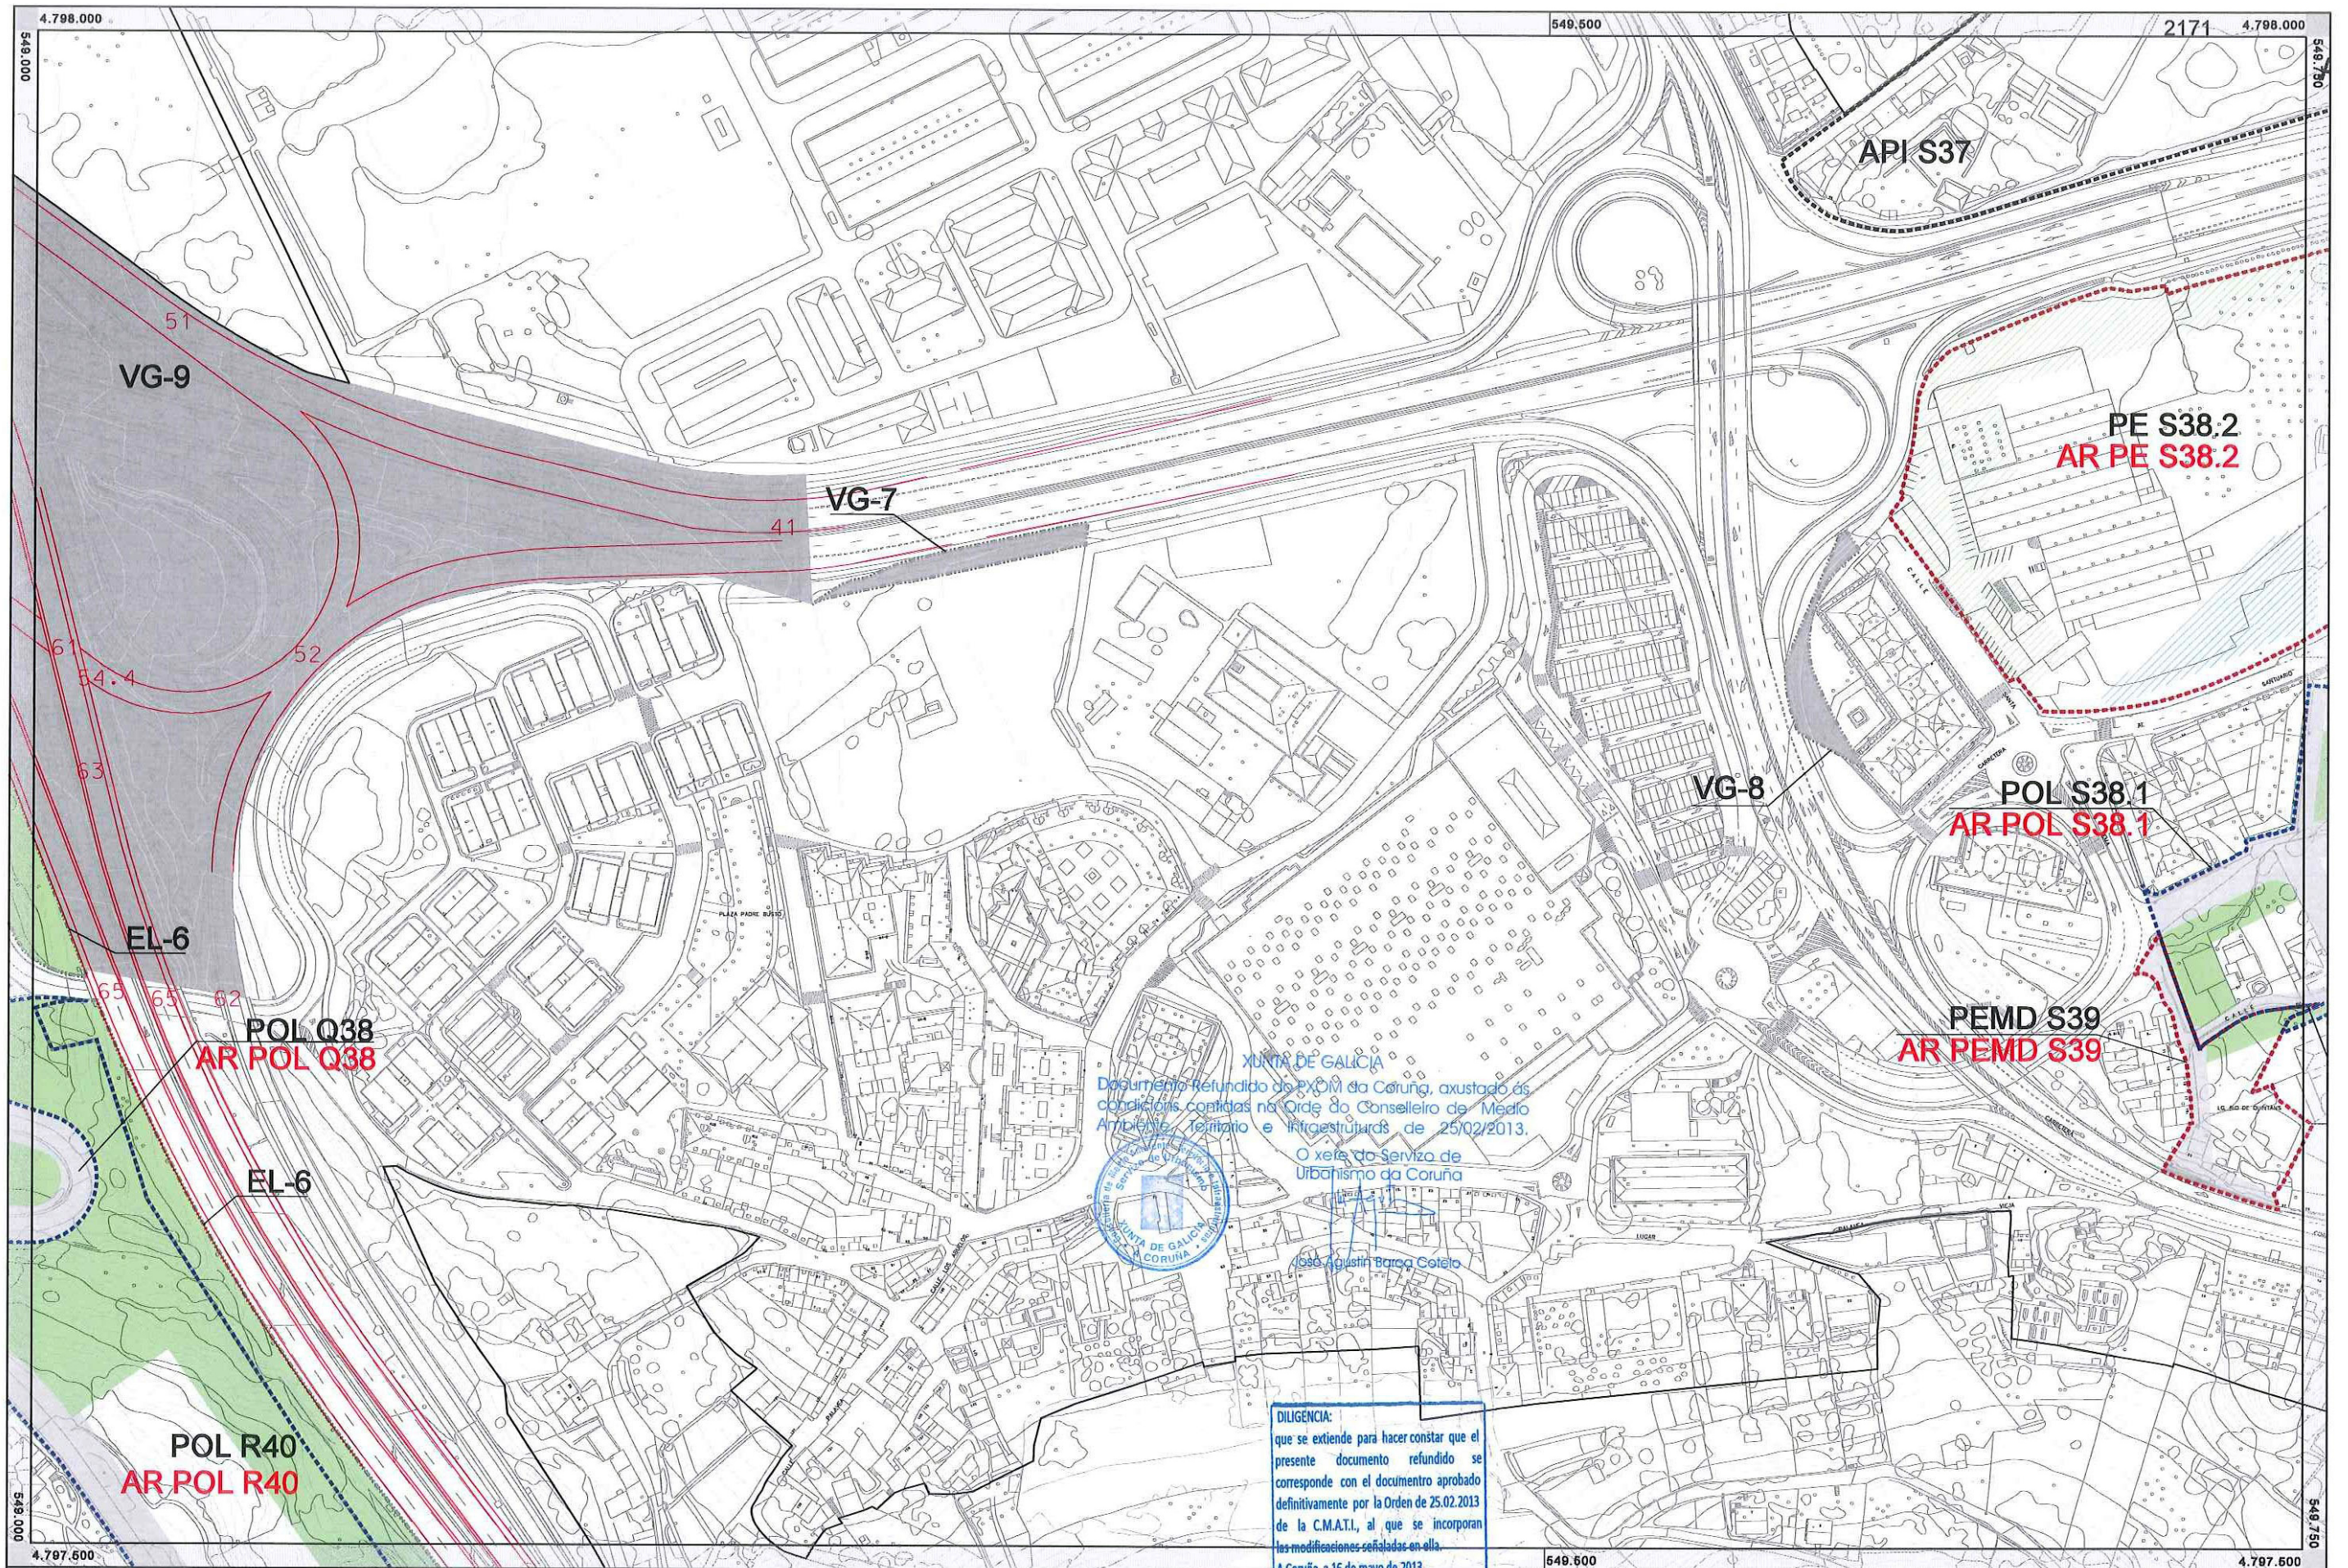

XUNTA DE GALICIA
Documento Refundido do PGOM da Coruña, axustado ás condicións contidas na Orde do Conselleiro de Medio Ambiente, Territorio e Infraestruturas de 25/02/2013.
O xefe do Servizo de Urbanismo da Coruña
José Agustín Barco Celado

DILIGENCIA:
que se estende para facer constar que el presente documento refundido se corresponde con el documento aprobado definitivamente por la Orden de 25.02.2013 de la C.M.A.T.I., al que se incorporan las modificaciones señaladas en ella.
A Coruña, a 16 de mayo de 2013
El Oficial Mayor

	POL AD IDENTIFICACIÓN ÁMBITO ÁREA DE REPARTO SISTEMA GENERAL ADOSCHTO ÁMBITO DE CONTRIBUCIONES ESPECIALES D0 IDENTIFICACIÓN DISTRITO EXPROPIACIÓN PAE IDENTIFICACIÓN ACCIÓN	ÁREAS DE PLANEAMIENTO INCORPORADO ÁREAS DE PLANEAMIENTO INCORPORADO (SUELO URBANO NO CONSOLIDADO) ÁREAS DE PLANEAMIENTO DETALLADO POLÍGONOS ÁREAS DE PLANEAMIENTO RESITIDO PLAN ESPECIAL PLAN ESPECIAL DE TRANSFORMACIÓN PLAN ESPECIAL DE MEJORA Y DESARROLLO	GENERAL LOCAL ESPACIOS LIBRES EQUIPAMENTOS RED VIAL INFRAESTRUCTURAS RED FERRROVIARIA ESPACIOS PORTUARIOS	ÁMBITO DE PROTECCIÓN ELEMENTO DE PROTECCIÓN ARQUEOLÓGICA CONTORNO DE PROTECCIÓN		HOJA: 112 ESCALA A3 1:2.000 A1 1:1.000		Ayuntamiento de A Coruña Concello da Coruña PGOM 2013 TEXTO REFUNDIDO GESTIÓN SUELO URBANO	Marzo 2013 PLANO: G1
--	--	---	--	--	--	--	--	--	--