


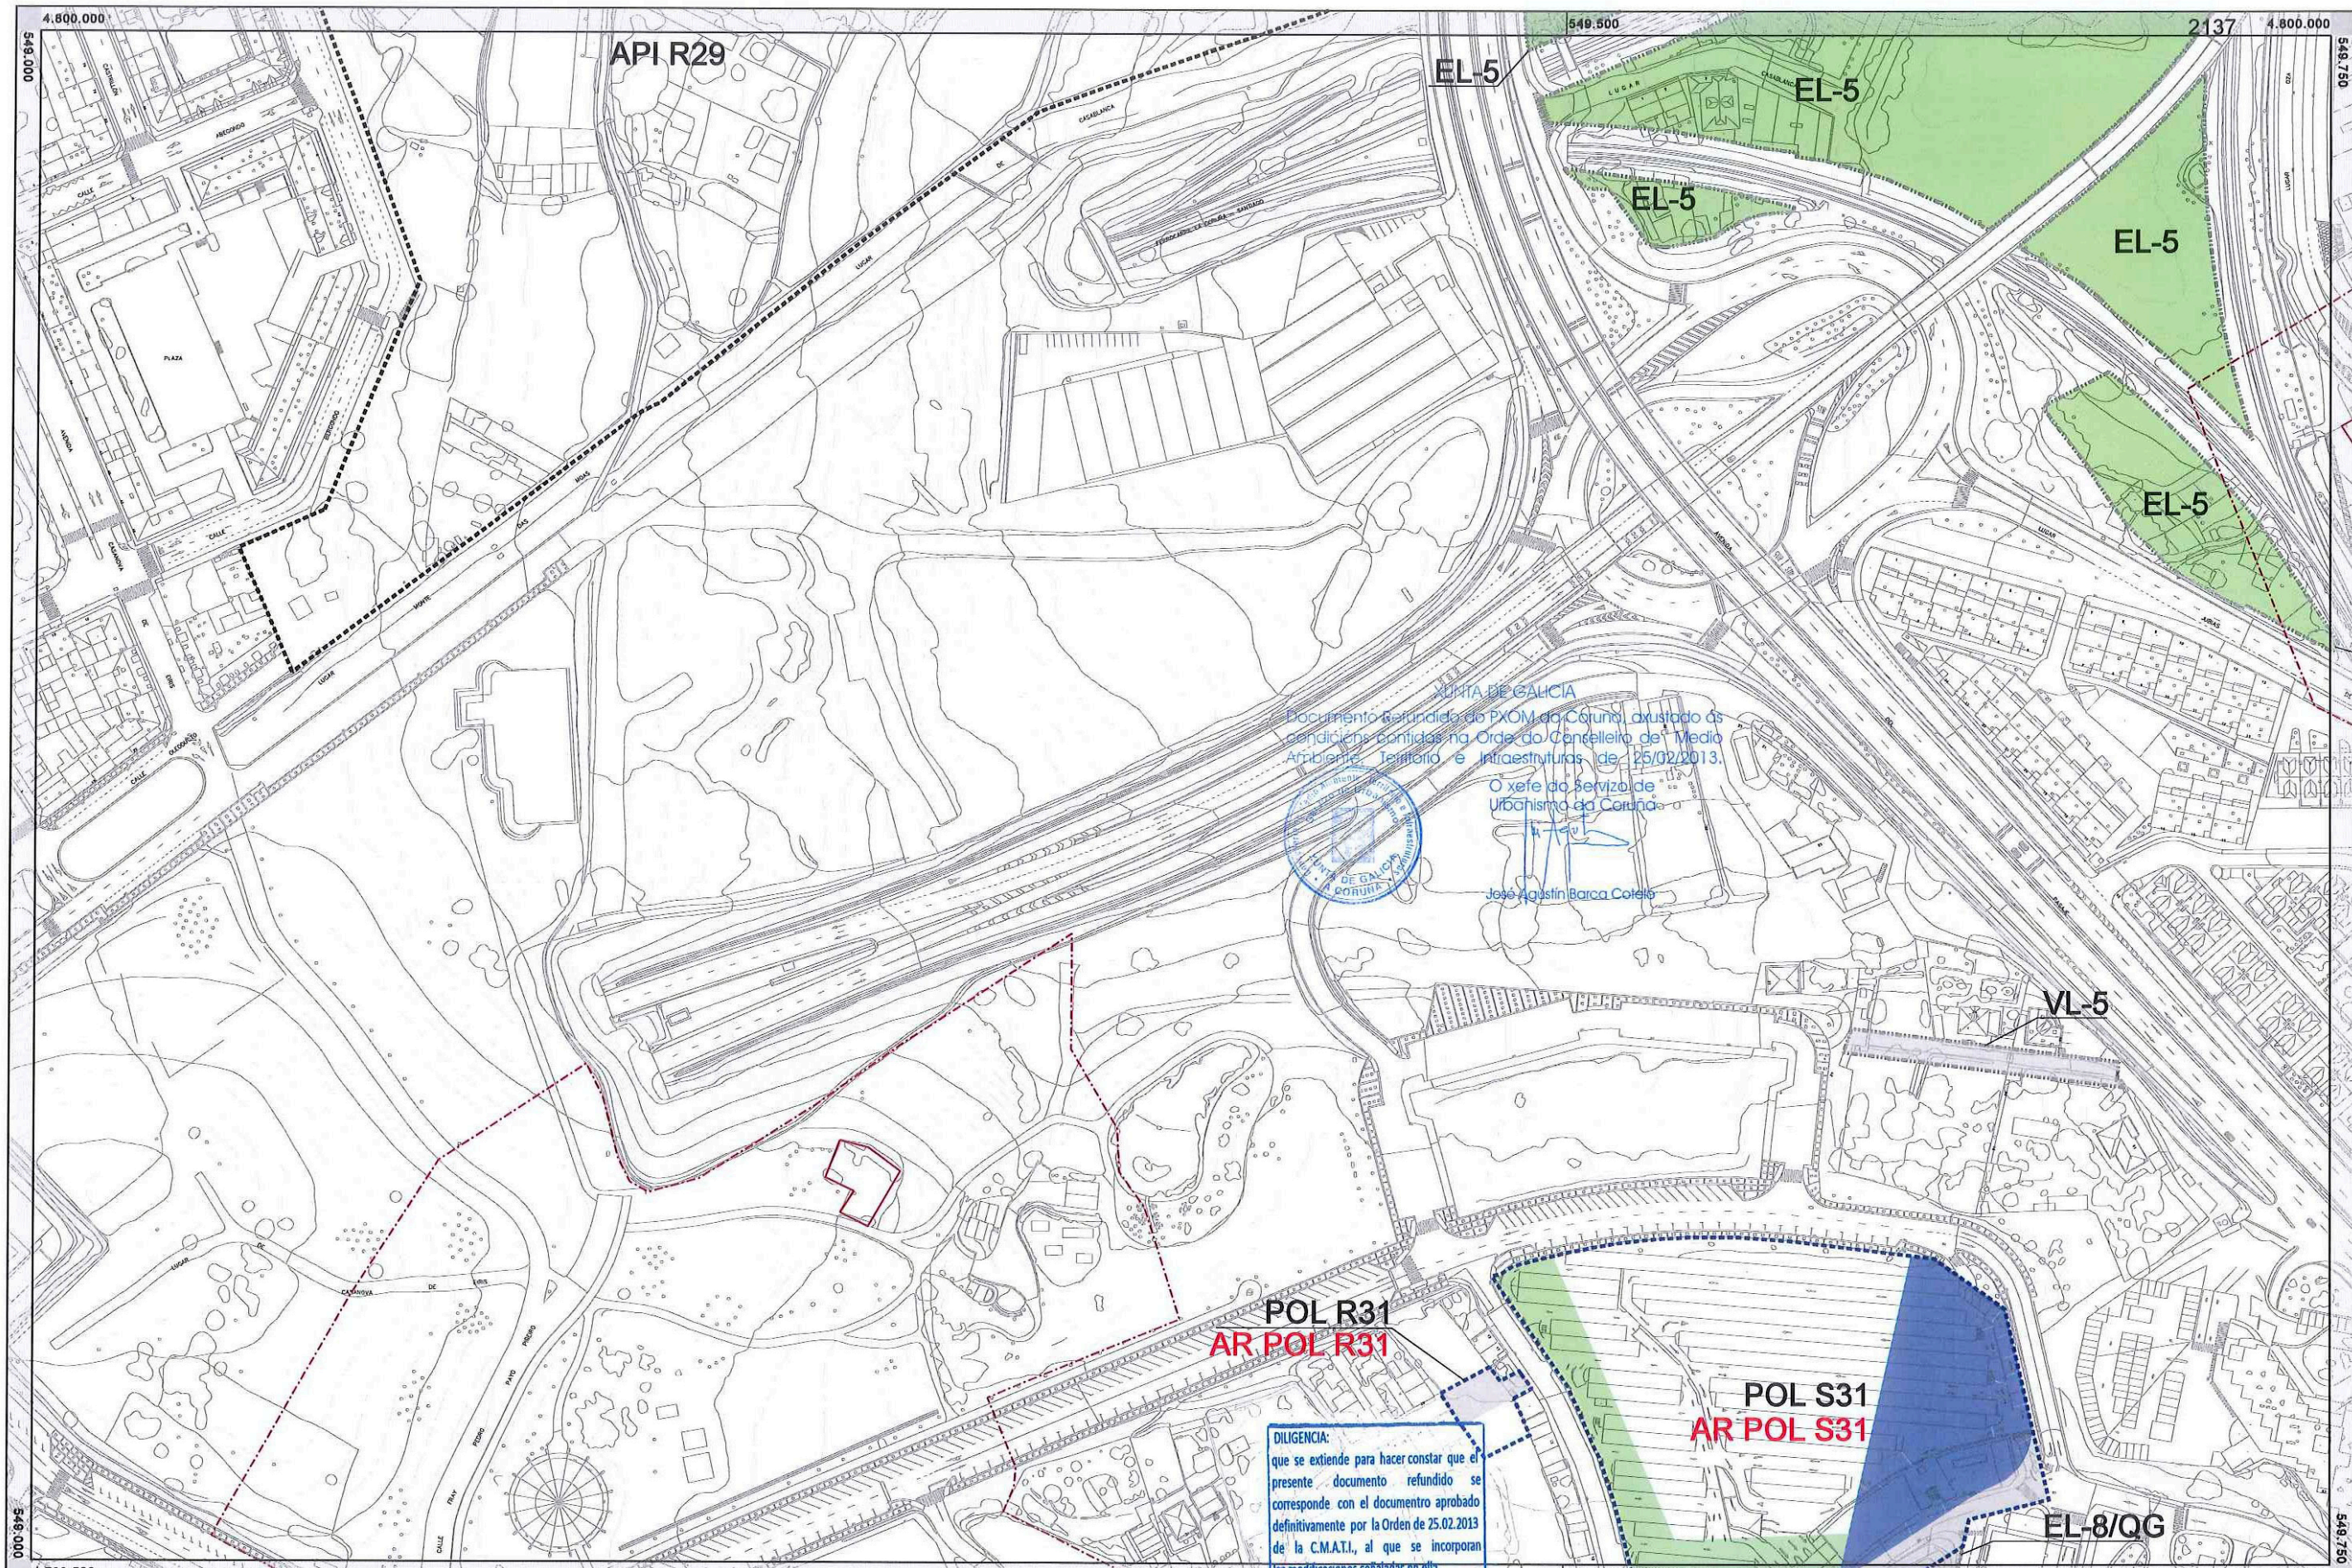

AYUNTAMIENTO DE CORUÑA
DOCUMENTO REFUNDIDO DO PXOM DO CORUÑA, AJUSTADO AS
CONDICIÓNS CONTIDAS NA ORDE DO CONCELLEIRO DE MEDIO
AMBIENTE, TERRITORIO E INFRAESTRUTURAS DE 25/02/2013.
O xefe do Servizo de
Urbanismo da Coruña
José Agustín Barca Coto
[Signature]

DILIGENCIA:
que se estende para facer constar que el
presente documento refundido se
corresponde con el documento aprobado
definitivamente por la Orden de 25.02.2013
de la C.M.A.T.I., al que se incorporan
las modificaciones señaladas en ella.
A Coruña, a 16 de mayo de 2013
El Oficial Mayor
[Signature]
Alejandro Ramon Antelo Martinez

	TÉRMINO MUNICIPAL		ÁREA DE REPARTO		ÁREAS DE PLANEAMIENTO INCORPORADO		ESPACIOS LIBRES		ELEMENTO DE PROTECCIÓN ARQUEOLÓGICA
	LÍMITE INTERIOR DE LA RIBERA DEL MAR		SISTEMA GENERAL ADSCRITO		ÁREAS DE PLANEAMIENTO DETALLADO		RED VARÍA		CONTORNO DE PROTECCIÓN
	SERVIDUMBRE DE PROTECCIÓN		DISTRITO URBANÍSTICO		POLÍGONOS		RED FERROVIARIA		
	ZONA DE INFLUENCIA		IDENTIFICACIÓN DISTRITO		PLAN ESPECIAL		ESPACIOS PORTUARIOS		
	SUELO URBANO		EXPROPIACIÓN		PLAN ESPECIAL DE TRANSFORMACIÓN				
			IDENTIFICACIÓN ACCIÓN		PLAN ESPECIAL DE MEJORA Y DESARROLLO				

HOJA:
078
ESCALA:
A3 1:2.000
A1 1:1.000

Ayuntamiento de A Coruña
Concello da Coruña

PGOM 2013
TEXTO REFUNDIDO

GESTIÓN SUELO URBANO

Marzo 2013
PLANO:
G1