


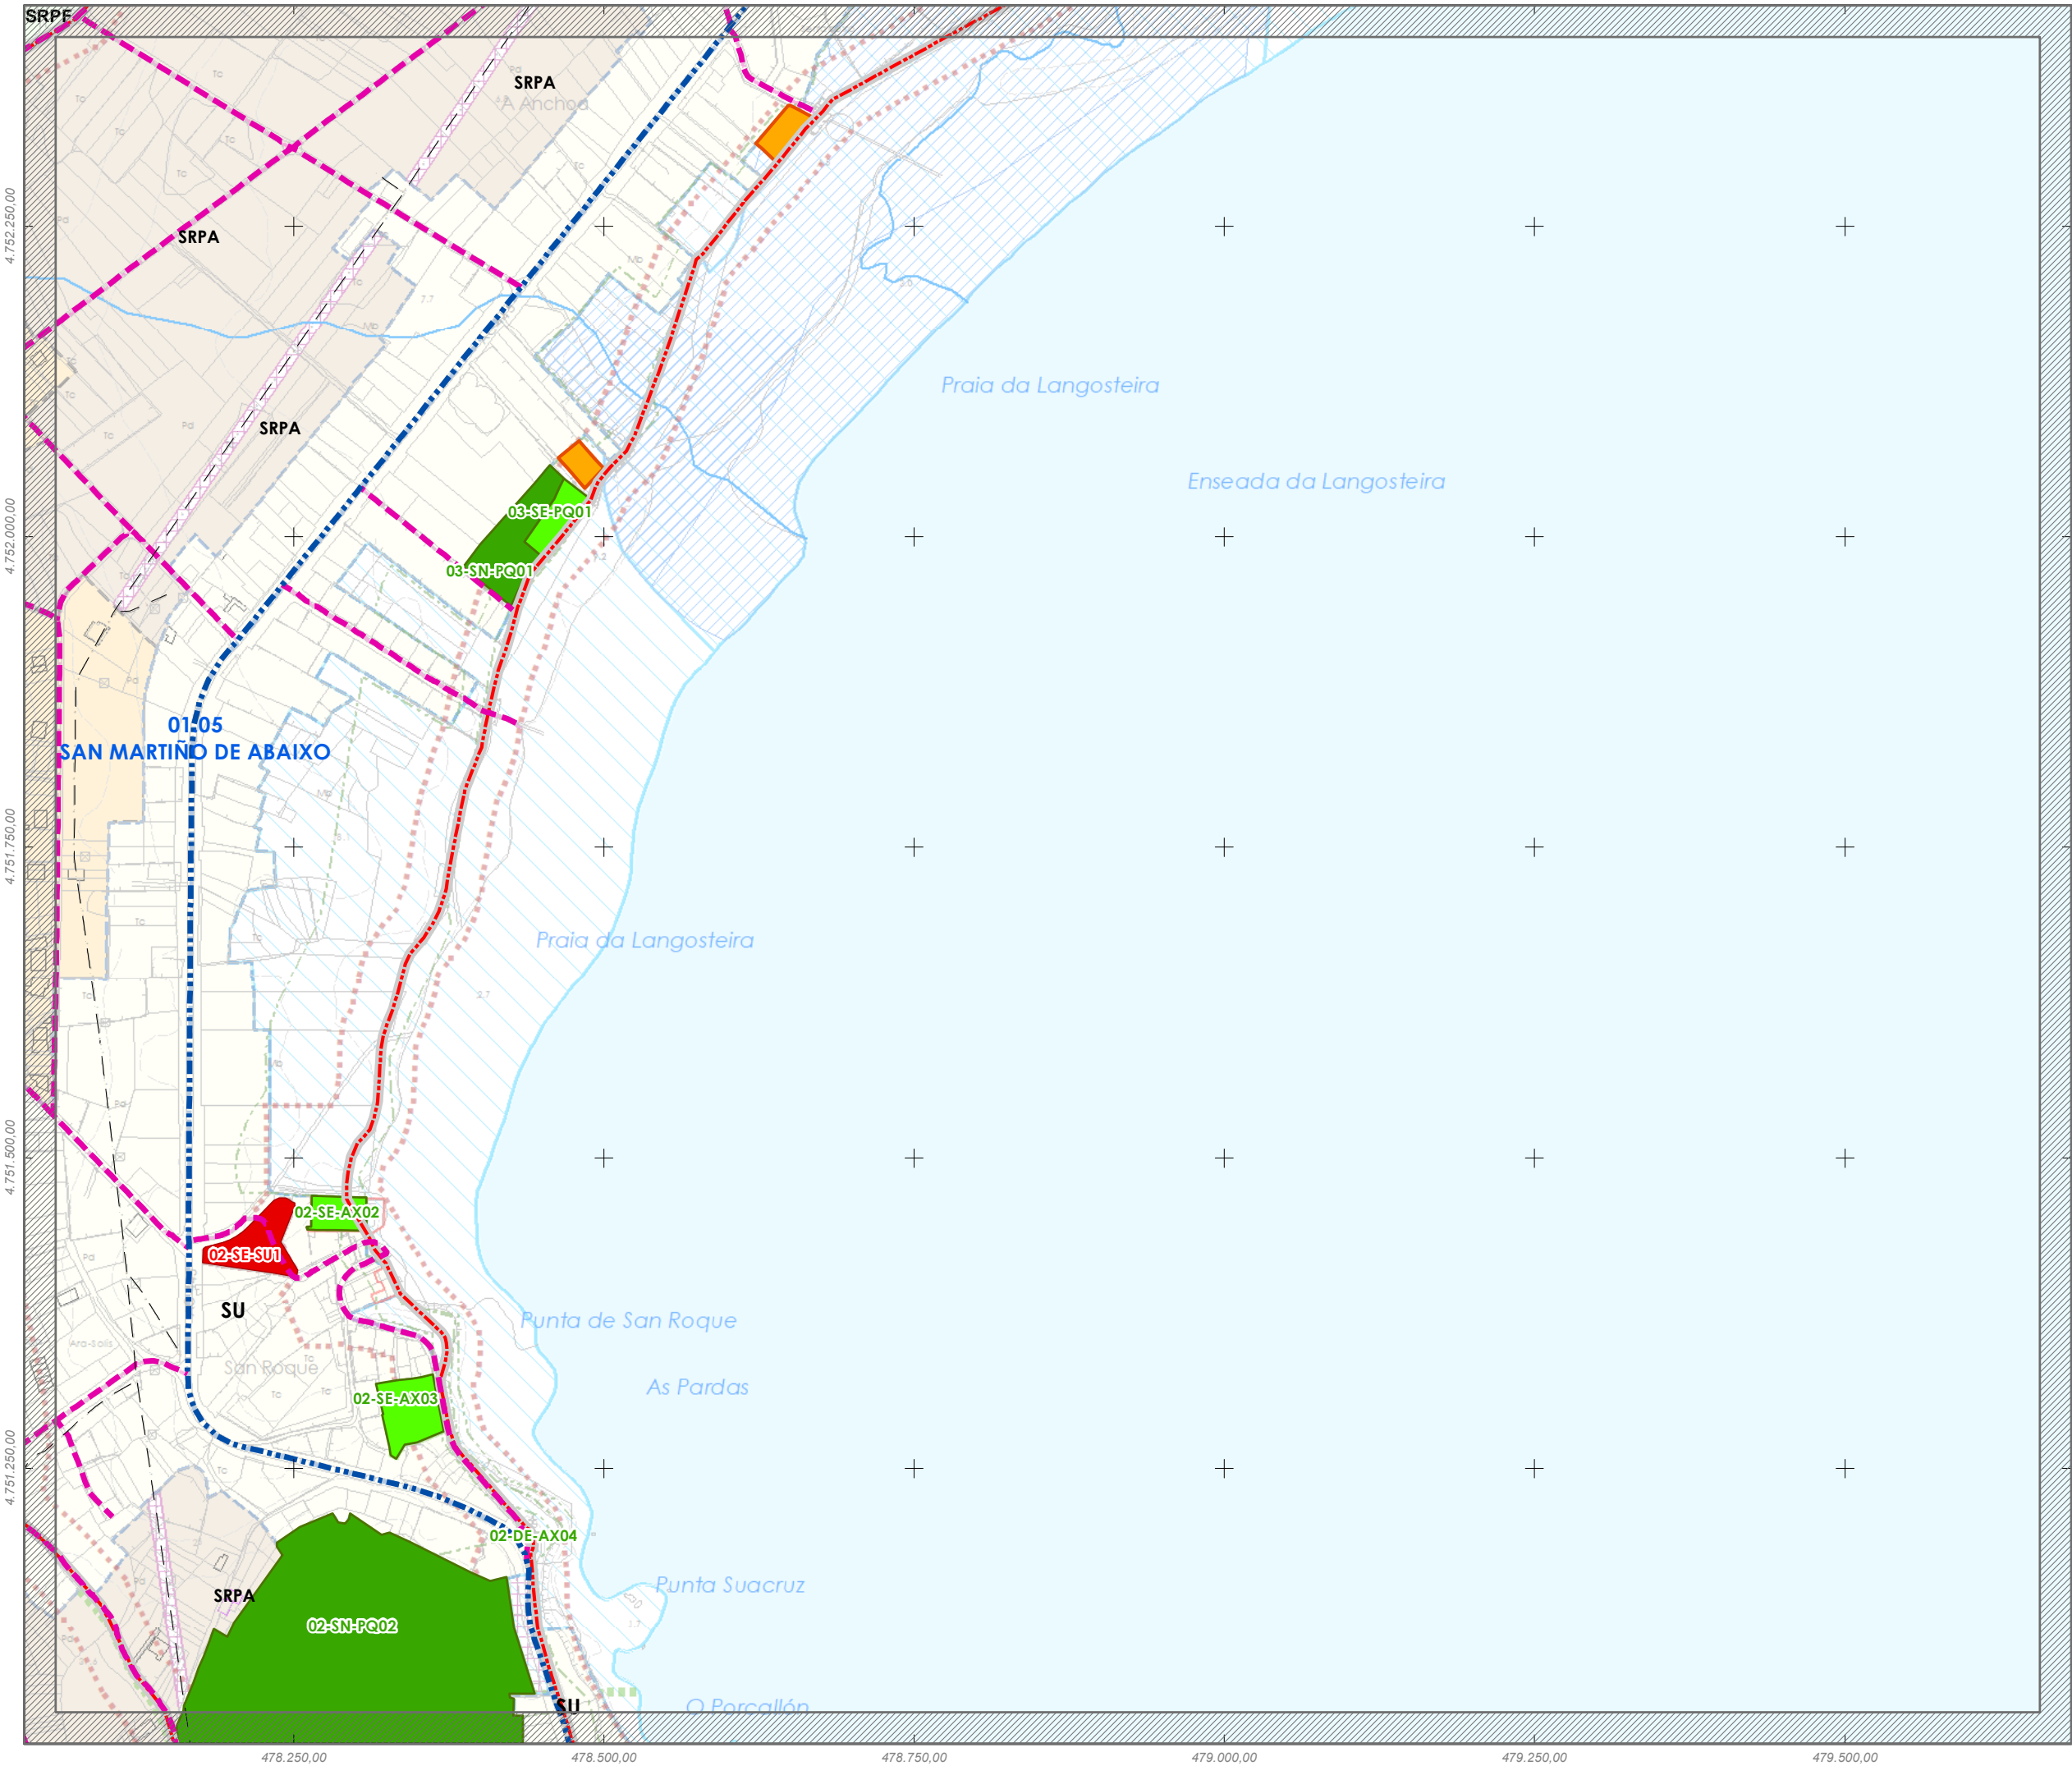

PLAN XERAL DE ORDENACIÓN MUNICIPAL

FISTERRA

- SOLO URBANO**
- Delimitación de Solo Urbano
- SOLO DE NÚCLEO RURAL**
- Delimitación de Solo de Núcleo Rural
- SOLO RÚSTICO**
- Plan Especial de Protección do Entorno do Faro
 - S. Rústico de Protección Ordinaria (SRPO)
 - S. R. de Protección Agropecuaria (SRPA)
 - S. R. de Protección Forestal (SRPF)
 - S. R. de Protección das Augas (SRPAG)
 - S. R. de Protección de Infraestruturas (SRPI)
 - S. R. de Protección Paisaxística (SRPP)
 - S. R. de Protección de Espazos Naturais (SRPEN)
 - S. R. de Protección de Costas (SRPC)
 - S. R. Protección do Patrimonio Cultural (SRPPC)
- SOLO URBANIZABLE**
- S. Urbanizable Delimitado Residencial

SIMBOLOXÍA

SISTEMAS XERAIS E DOTACIÓNS LOCAIS

ESPAZOS LIBRES E ZONAS VERDES

- Sistema xeral existente
- Sistema xeral novo
- Dotación local existente
- Dotación local nova

EQUIPAMENTOS

- Sistema xeral existente
- Dotación local existente
- Equipamento privado

00-XX-XX-0

- (1) Paroquia
- (2) Condición
- (3) Tipo
- (4) Numeración

00-XX-XX-0 (PV)

- (1) Paroquia
- (2) Condición
- (3) Tipo
- (4) Privado

COMUNICACIÓNS E TRANSPORTES

- SP Sistema Xeral Portuario
- LM Señalización Marítima
- Sistema Vía Autónoma (Primaria Complementaria)
- Reserva Vía
- Sistema Vía Municipal
- AF-E Prazas de aparcamento existente de vehículo de titularidad pública
- Camiño de Santiago

INFRAESTRUTURAS DE SERVIZOS

- EDAR Estación de Depuración de Augas Residuais
- AT Antena de Telefonía
- Liña de Media Tensión

00-XX-XX-0

- L.I.C. Lugar de Interese Comunitario (Rede Natura 2000)
- Liña de ribeira
- Liña de Delimitación Pública Marítima Terrestre (D.P.M.T.)
- Liña de servidume de protección
- Solo de núcleo rural afectado polo Plan de Ordenación do Litoral
- Núcleo de Identidade Litoral (NIL)

Fase: **APROBACIÓN PROVISIONAL E DEFINITIVA**

Abril 2020

Plano: **V.14 ESTRUCTURA XERAL E ORGÁNICA I: SISTEMAS XERAIS E DOTACIÓNS LOCAIS**

Concello de FISTERRA

Equipo redactor:

ALFONSO BOTANA

Arquitecto

Asesor:

Alfonso Botana Castello

Arquitecto

Realiza: García Becerra

Arquitecto

Paula Fernández Otero

Bióloga

Folla: 21

F03

0 20 40 80 Metros E 1:5.000