


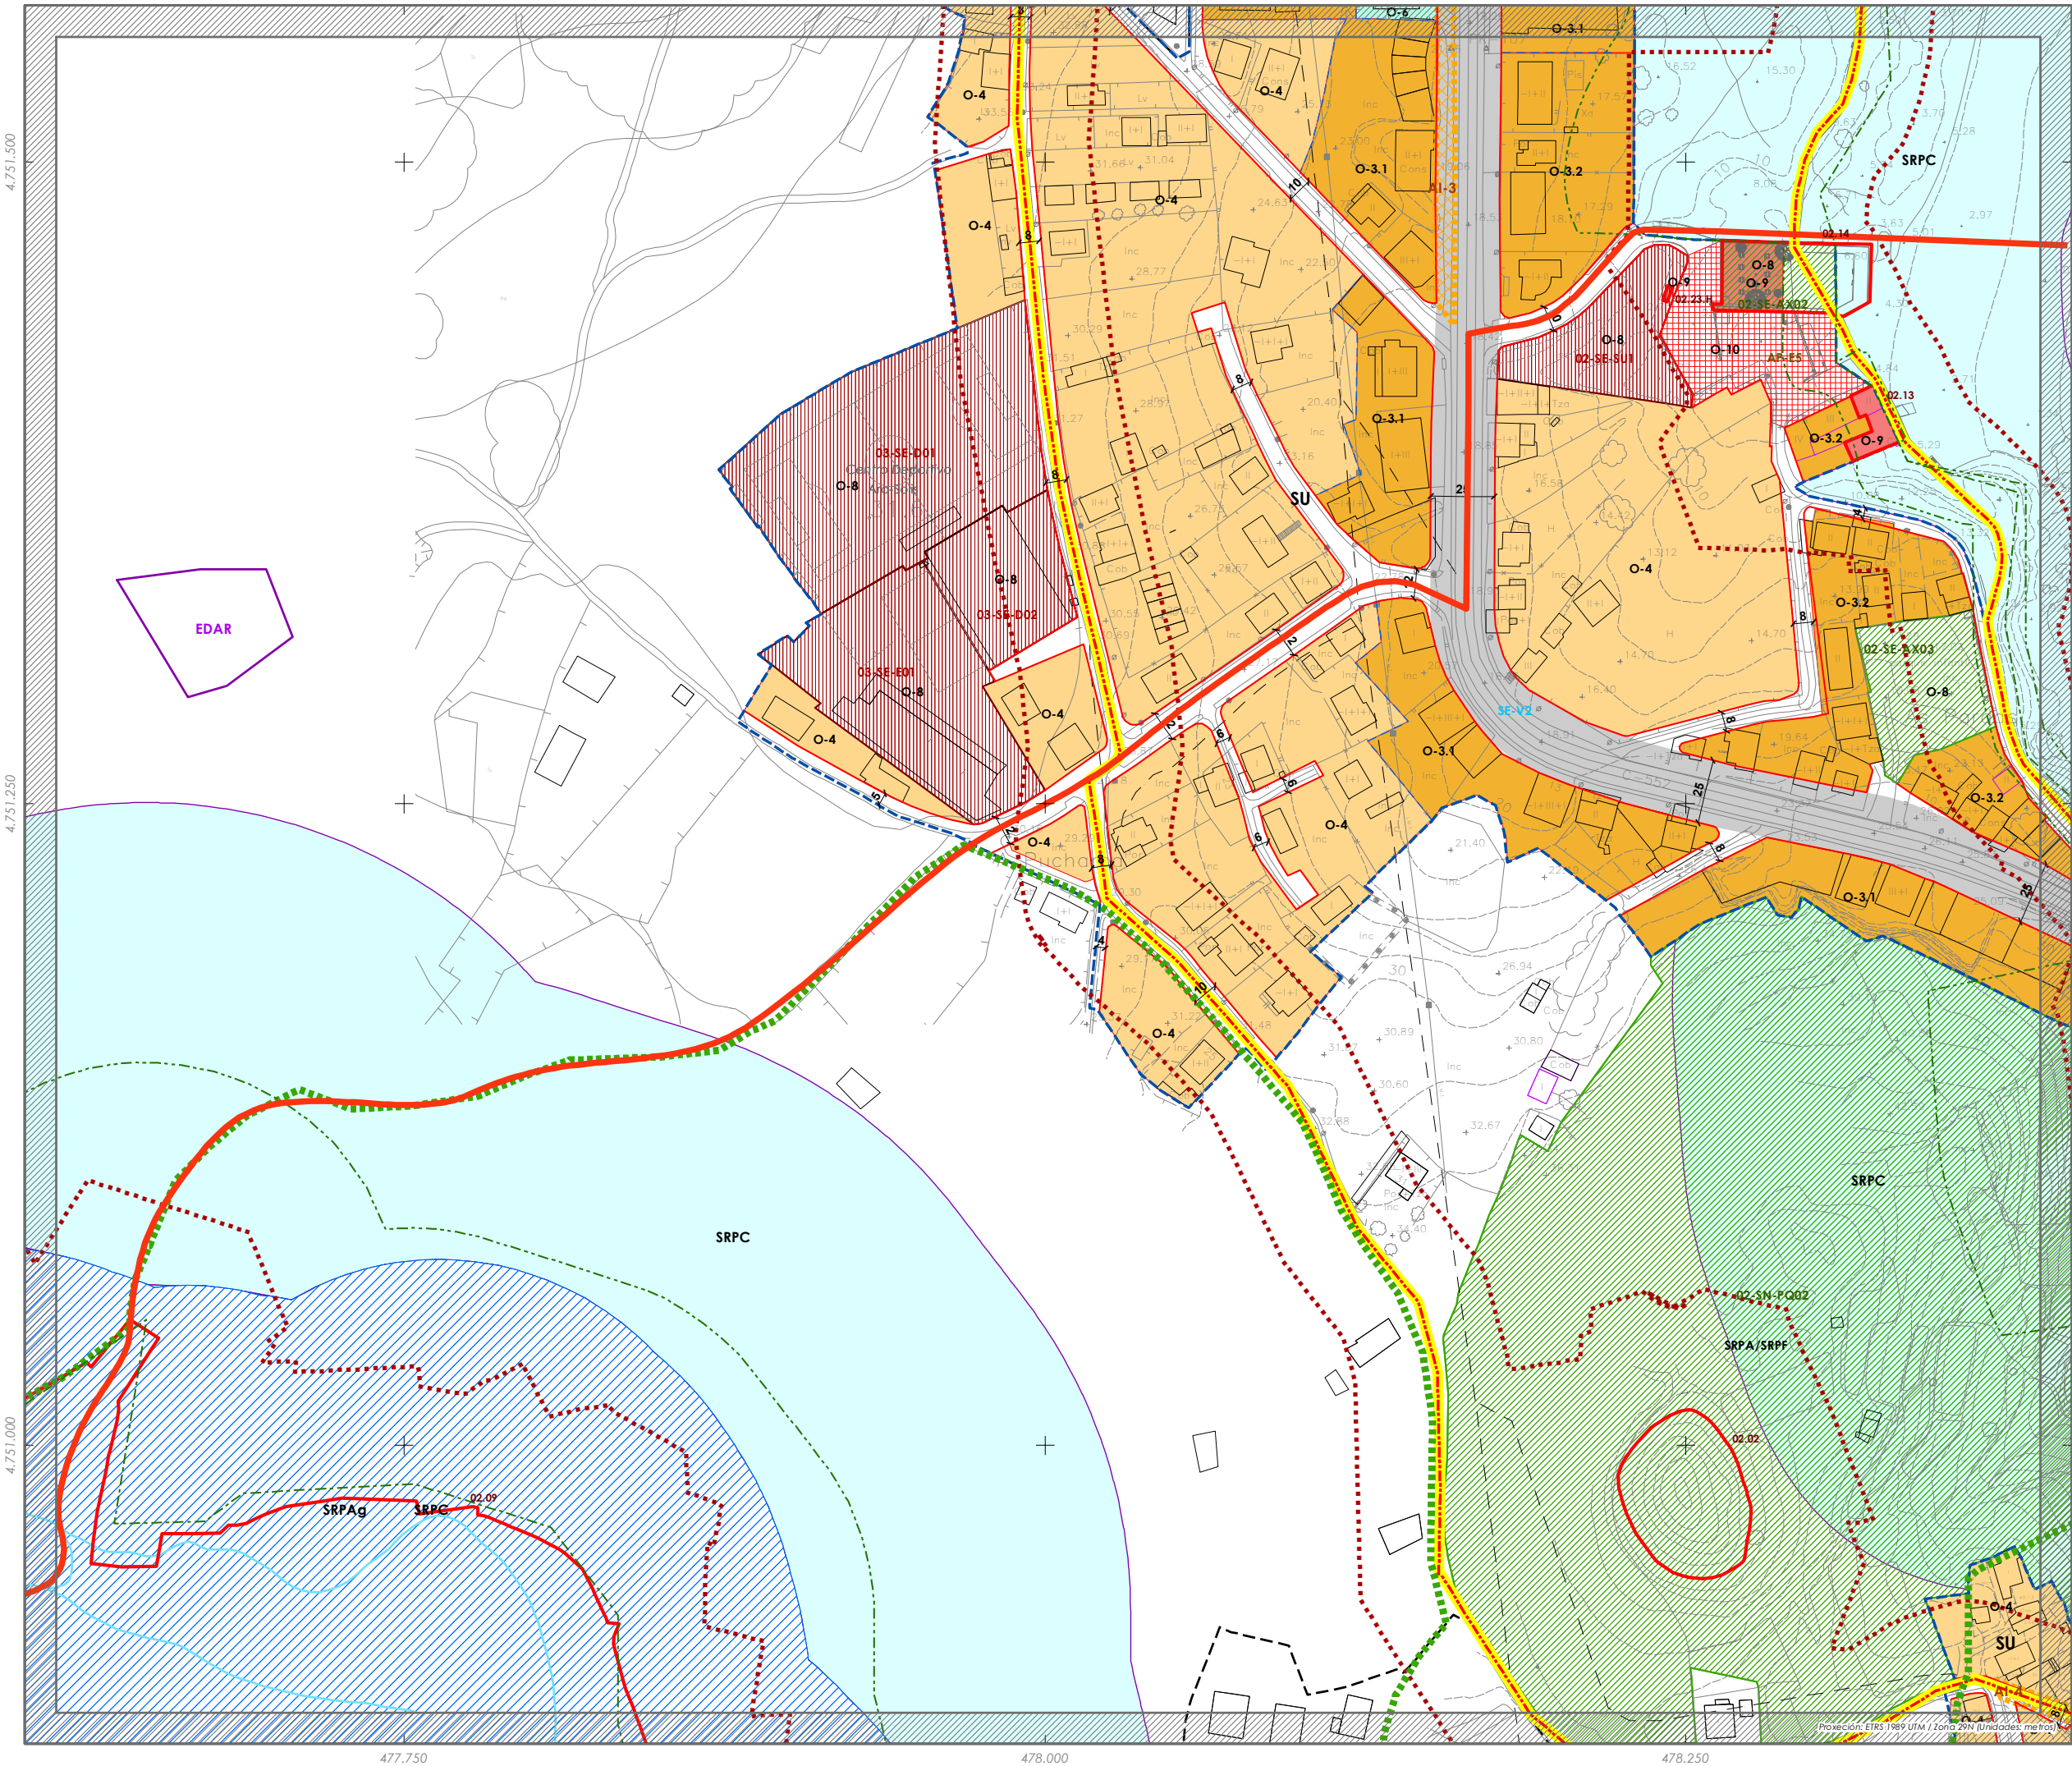

PLAN XERAL DE ORDENACIÓN MUNICIPAL

FISTERRA

SOLO URBANO

- SOLO URBANO. Delimitación de Distrito**
- O-1 Casco antigo
 - O-2 Edificación residencial entre medianeiras
 - O-3 Edificación residencial en bloque exento
 - O-4 Edificación residencial mixta
 - O-5 Ordenanza especial
 - O-6 Edificación de uso terciario
 - O-7 Espazos libres e zonas verdes
 - O-8 Equipamentos
 - O-9 Elementos catalogados
 - O-10 Aparcamentos
- ALINEACIÓN:**
- Fondo edificable
 - nº de plantas (inclúe a planta baixa)
 - Límite edificación
- P.B. L.P.**
- Existente
 - Prolongación de baixos
 - División de alturas
- Delimitación de Solo de Núcleo Rural**

SOLO RÚSTICO

- S. Rústico de Protección das Augas (SRPAg)
- S. Rústico de Protección de Costas (SRPC)

SOLO URBANIZABLE

- S. Urbanizable Delimitado Residencial

DESENVOLVEMENTO E XESTIÓN

- Plans Especiais de Protección e Reforma Interior (PEPRI)
- Plans Especiais de Reforma Interior (PERI)

SIMBOLOXÍA

- SISTEMAS XERAIS E DOTACIÓN LOCAIS**
- SE - Sistema Xeral Existente
 - SN - Sistema Xeral Novo
 - SV - Privado
- ESPAZOS LIBRES E ZONAS VERDES**
- ZV - Zona Verde
 - AV - Área arborizada
 - CF - Campo de fútbol
 - PA - Praza pública
 - PD - Parque
 - XS - Xardín
- EQUIPAMENTOS**
- EQ - Equipamento
 - EA - Administrativo
 - CE - Comercial
 - DE - Deportivo
 - ED - Educativo
 - ME - Mercado
 - HE - Hospital
 - SA - Sanitario - Asistencial
 - IC - Instalación de ocio
 - T - Toratorio
- COMUNICACIÓN E TRANSPORTES**
- SP - Sistema Xeral Portuario
 - SE-Vx - Sistema Xeral Vial Existente
 - AP-Ex - Praza de aparcamento existente de vehículo de fluidez pública
 - SN-Vx - Sistema Xeral Vial Novo
 - VS-x - Vías de acceso
 - AI-x - Actuación illada
- INFRAESTRUTURAS DE SERVIZOS**
- EDAR - Estación de Depuración de Augas Residuais
 - AT - Antena de Telefonía
 - Liña de Media Tensión

PATRIMONIO CULTURAL

- ARQUITECTÓNICO E ETNOGRÁFICO**
- PC - Patrimonio Cultural
 - Ámbito protexido
 - Contorno de protección
 - Camíño de Santiago
- PATRIMONIO ARQUEOLÓXICO**
- PC - Patrimonio Arqueolóxico
 - Grado de protección I: BIC
 - Grado de Protección II: Protección integral
 - Grado de Protección III: Protección cautelar

- L.I.C. Lugar de Interese Comunitario (Rede Natura 2000)
- Liña de ribeira
- Liña de Delimitación Pública Marítima Terrestre (D.P.M.T.)
- Liña de servidume de protección
- Solo de núcleo rural afectado polo Plan de Ordenación da Litoral
- Núcleo de Identidade Litoral (NIL)

Fase: **APROBACIÓN PROVISIONAL E DEFINITIVA**

Plano: **V.5 ORDENACIÓN SOLO URBANO**
DISTRITO 2: ANCHOA

Concello de FISTERRA

Equipo redactor:

ALFONSO BOTANA

Arquitecto

Asesor:

Alfonso Botana Castelo

Arquitecto

Realiza: García Becerra

Arquitecto

Paula Fernández Otero

Biólogo

Folla: 6

D01