


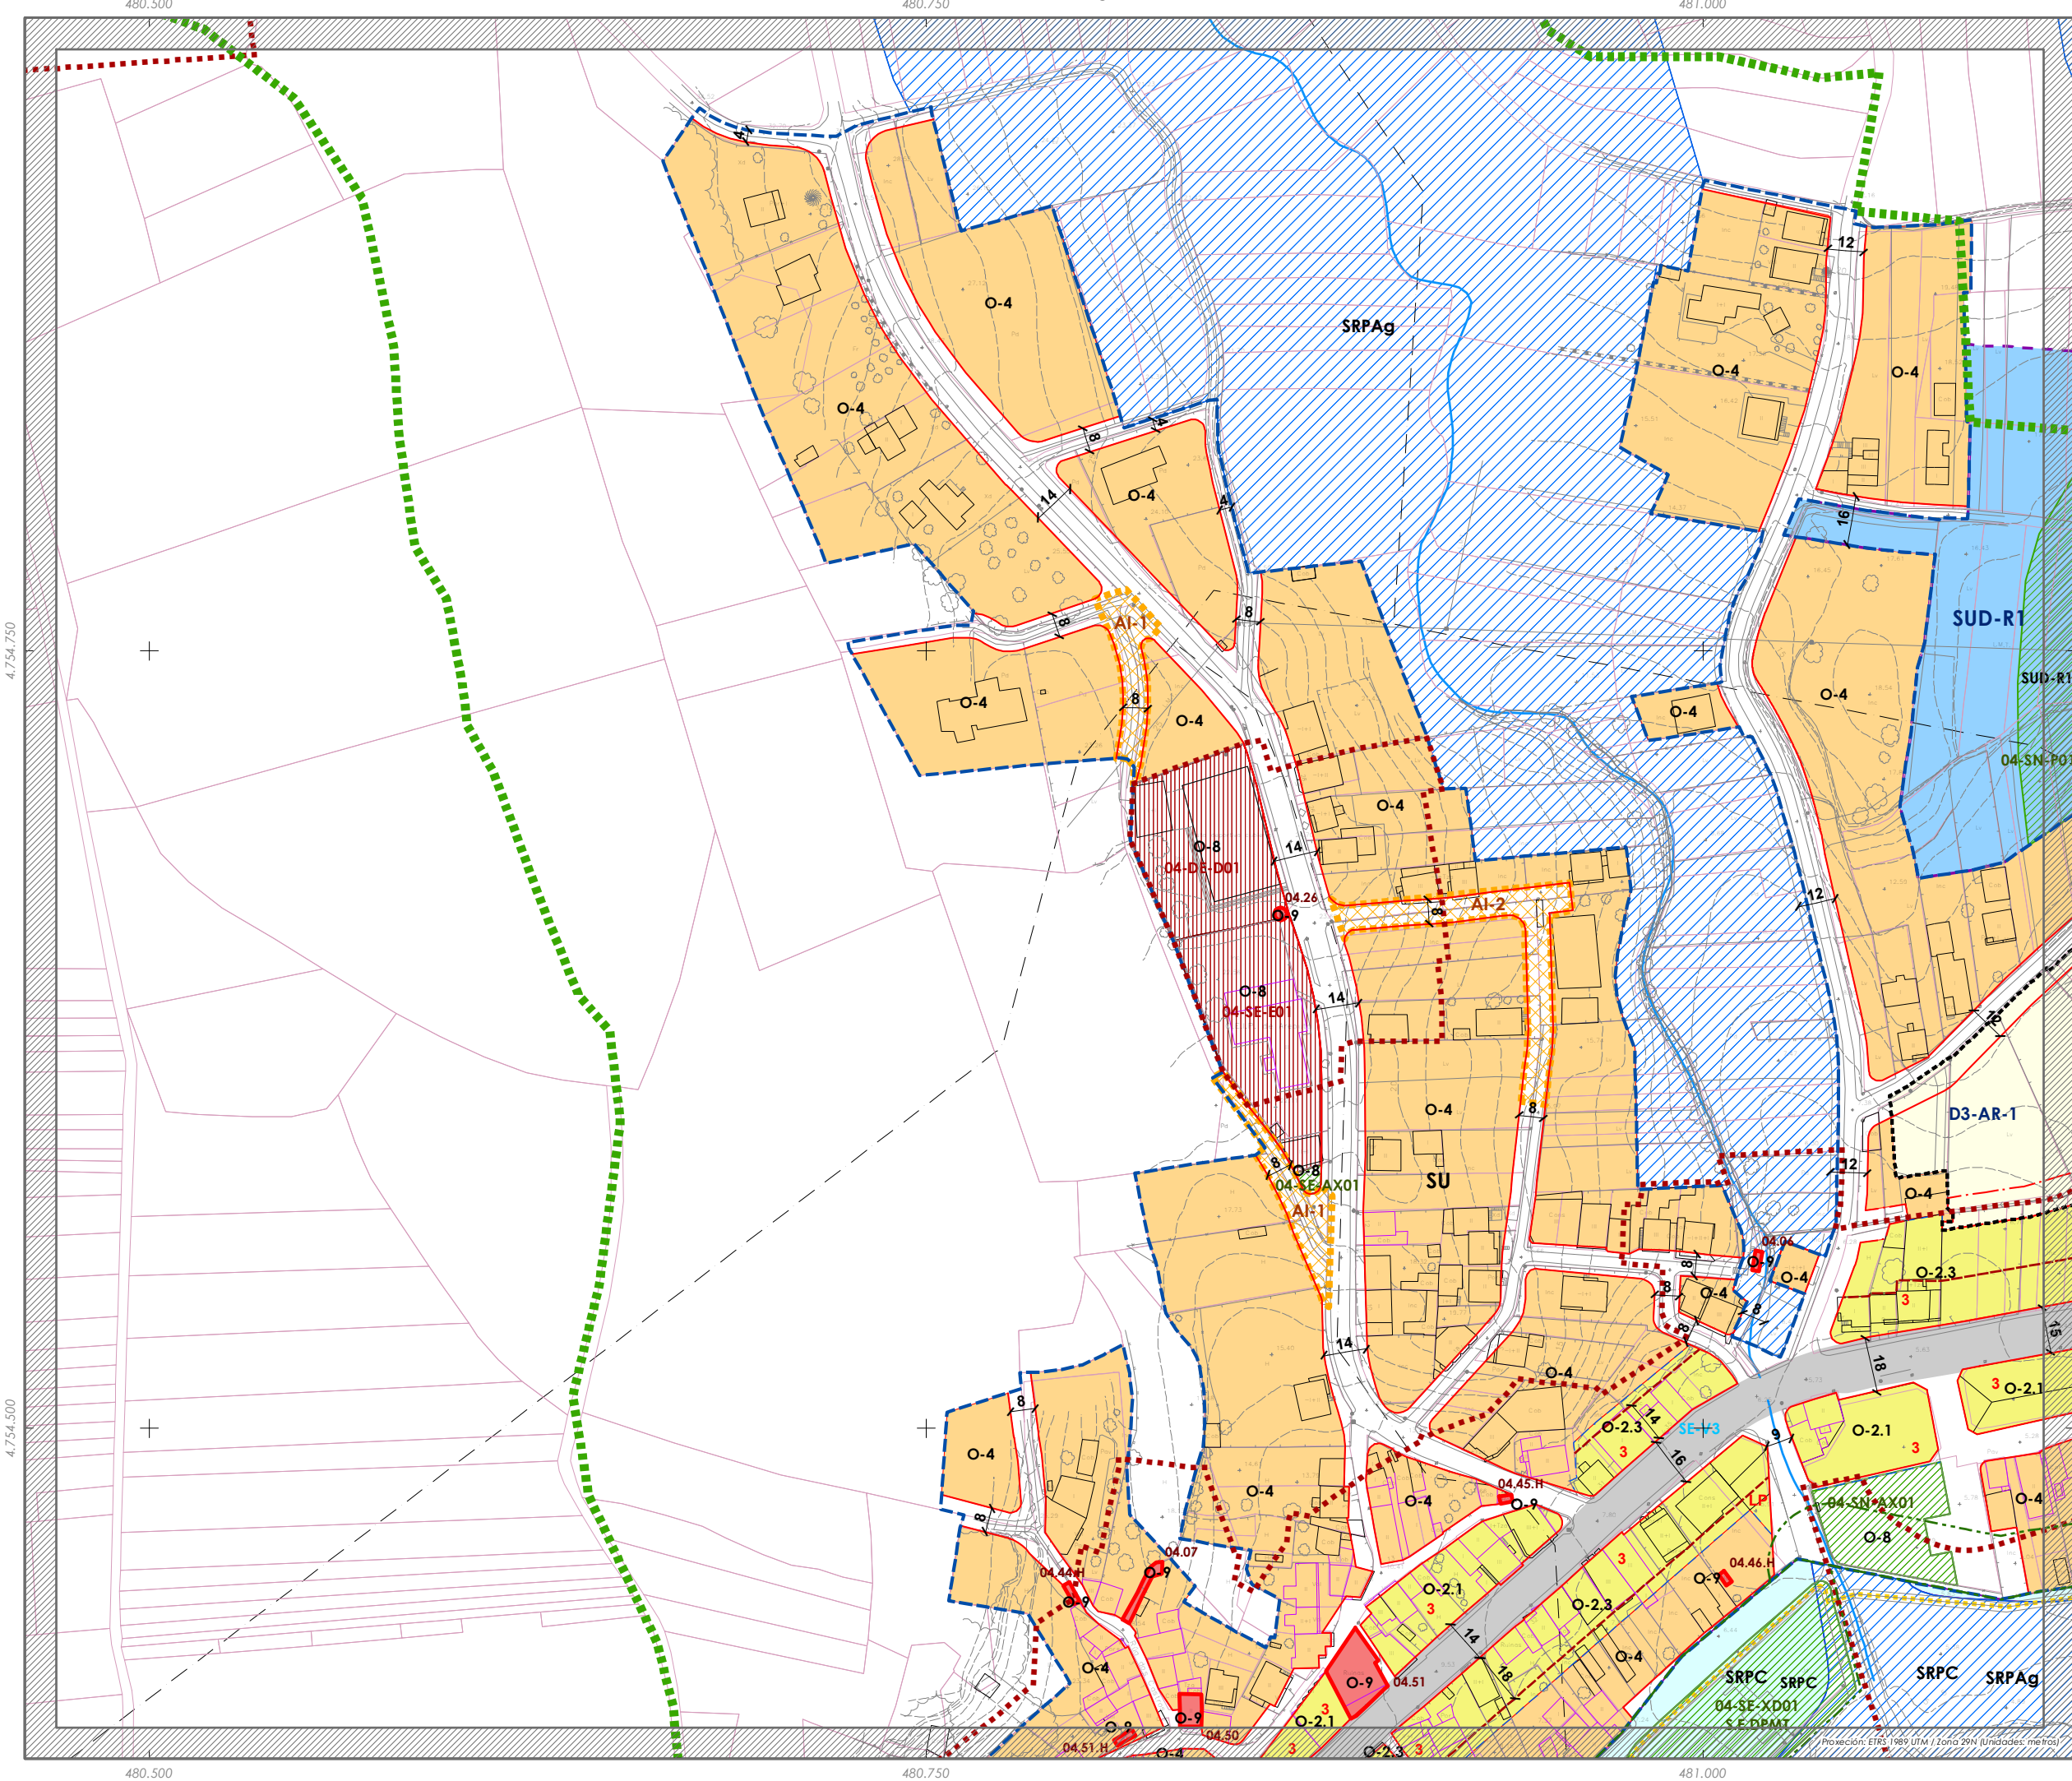

PLAN XERAL DE ORDENACIÓN MUNICIPAL FISTERRA

SOLO URBANO

- SOLO Urbano. Delimitación de Distrito
- O-1 Casco antigo
- O-2 Edificación residencial entre medianeiras
- O-3 Edificación residencial en bloque exento
- O-4 Edificación residencial mixta
- O-5 Ordenanza especial
- O-6 Edificación de uso terciario
- O-7 Espazos libres e zonas verdes
- O-8 Equipamentos
- O-9 Elementos catalogados
- O-10 Aparcamentos

ALINACEMENTOS:

- Fondo edificable
- nº de plantas (inclúe a planta baixa)
- Límite edificación
- Delimitación de Solo de Núcleo Rural

SOLO RÚSTICO

- S. Rústico de Protección das Augas (SRPAG)
- S. Rústico de Protección de Costas (SRPC)

SOLO URBANIZABLE

- S. Urbanizable Delimitado Residencial

DESENVOLVEMENTO E XESTIÓN

- Plans Especiais de Protección e Reforma Interior (PEPRI)
- Plans Especiais de Reforma Interior (PERI)

SIMBOLOXÍA

SISTEMAS XERAIS E DOTACIÓNS LOCAIS

- SE - Sistema Xeral Existente
- SN - Sistema Xeral Novo
- SE-DPMT - Sistema Estatal de DPMT
- SE-Vx - Sistema Xeral Vial Existente
- SE-Vn - Sistema Xeral Vial Novo

ESPAZOS LIBRES E ZONAS VERDES

- ZV - Zona Verde
- AV - Área arborizada
- CP - Campo de fútbol
- PA - Praza Municipal
- PA - Parque
- PA - Xardín

EQUIPAMENTOS

- EQ - Equipamento
- EQ - Administrativo
- EQ - Camión
- EQ - Deportivo
- EQ - Educativo
- EQ - Mercado
- EQ - Museo
- EQ - Sanitario - Asistencial
- EQ - Socio-cultural
- EQ - Tiro

COMUNICACIÓNS E TRANSPORTES

- SP - Sistema Xeral Portuario
- SE-Vx - Sistema Xeral Vial Existente
- SE-Vn - Sistema Xeral Vial Novo
- SE-Vx - Sistema Xeral Vial Existente
- SE-Vn - Sistema Xeral Vial Novo
- SE-Vx - Sistema Xeral Vial Existente
- SE-Vn - Sistema Xeral Vial Novo

INFRAESTRUTURAS DE SERVIZOS

- EDAR - Estación de Depuración de Augas Residuais
- AT - Antena de Telefonía
- Liña de Media Tensión

PATRIMONIO CULTURAL

- PC - Patrimonio Cultural
- PC - Patrimonio Arqueolóxico
- PC - Patrimonio Arqueolóxico
- PC - Patrimonio Arqueolóxico

Fase: **APROBACIÓN PROVISIONAL E DEFINITIVA**

Plano: **V.6 ORDENACIÓN SOLO URBANO DISTRITO 3: SARDINEIRO**

Concello de FISTERRA

Equipo redactor:

ALFONSO BOTANA

Asesor:

Alfonso Botana Castelo Arquitecto

Realiza: García Becerra Arquitecta

Paula Fernández Otero Bióloga

Folla: 1

A01