


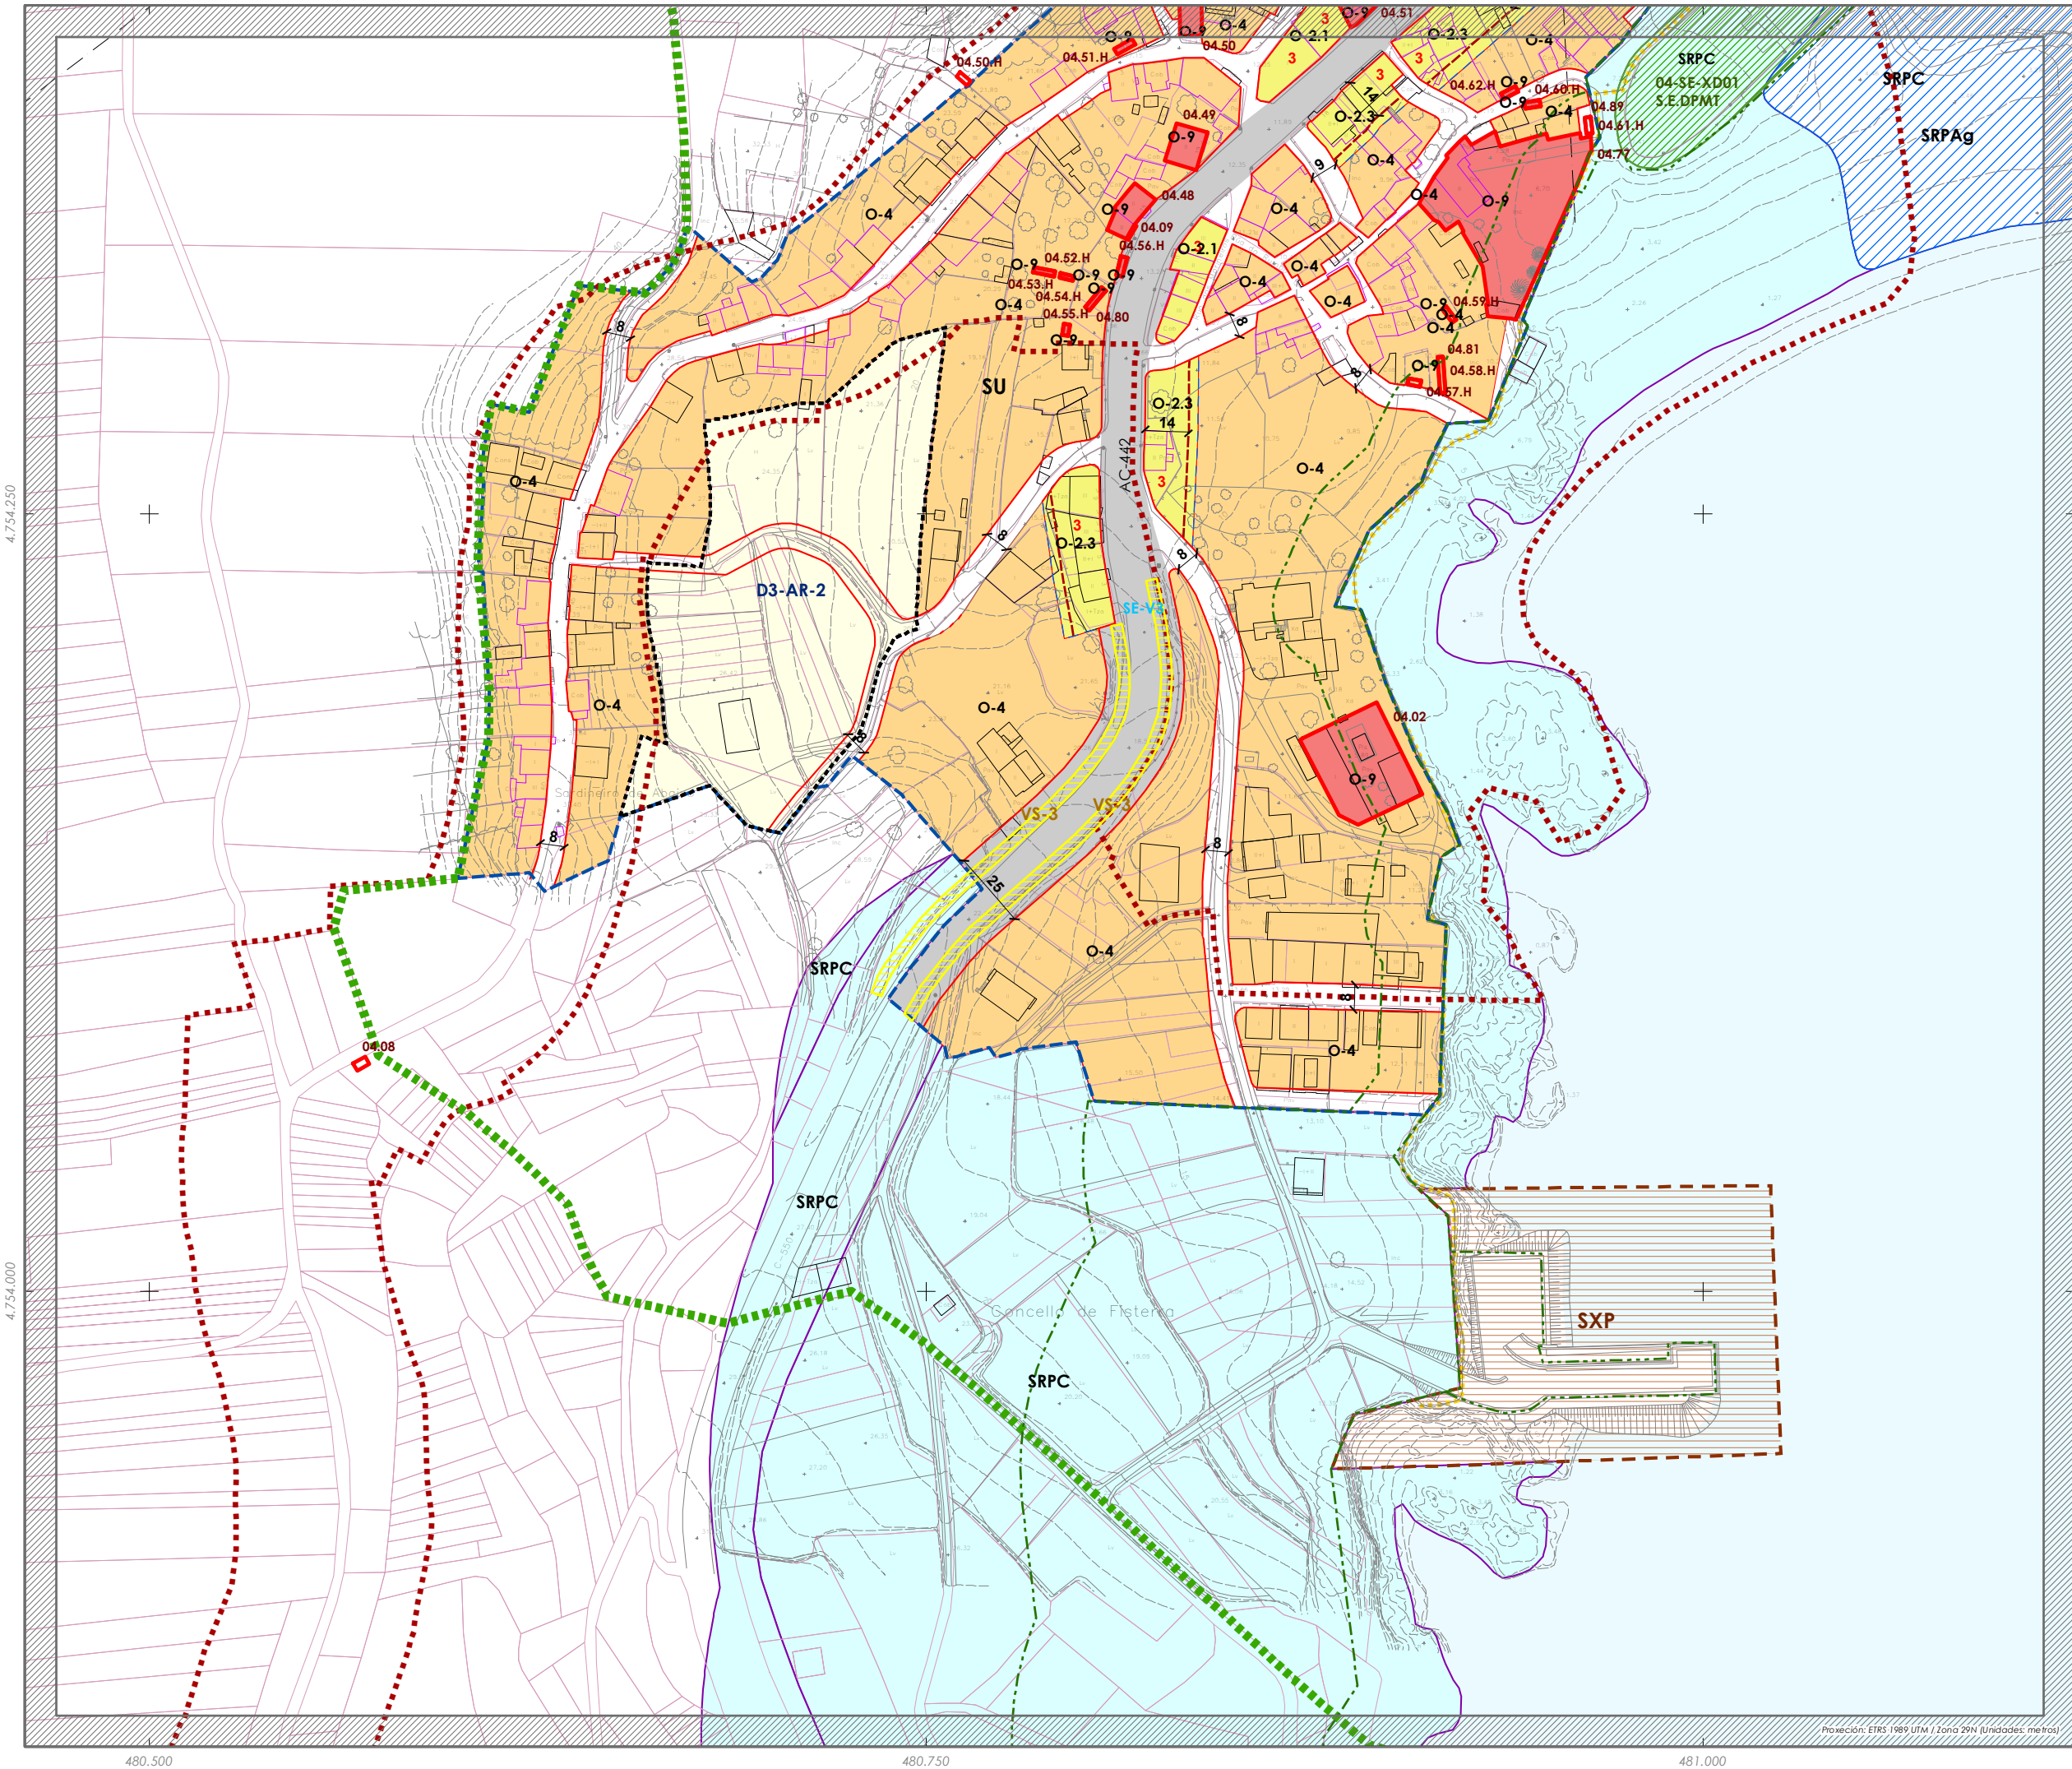

PLAN XERAL DE ORDENACIÓN MUNICIPAL FISTERRA

SOLO URBANO

SOLO URBANO. Delimitación de Distrito

O-1 Casco antigo

O-2 Edificación residencial entre medianeiras

O-3 Edificación residencial en bloque exento

O-4 Edificación residencial mixta

O-5 Ordenanza especial

O-6 Edificación de uso terciario

O-7 Espazos libres e zonas verdes

O-8 Equipamentos

O-9 Elementos catalogados

O-10 Aparcamentos

ALINACEMENTOS:

Fondo edificable

nº de plantas (inclúe a planta baixa)

Límite edificación

P.B. L.P.

Delimitación de zona de ordenanza

SOLO RÚSTICO

S. Rústico de Protección das Augas (SRPAG)

S. Rústico de Protección de Costas (SRPC)

SOLO URBANIZABLE

S. Urbanizable Delimitado Residencial

DESENVOLVEMENTO E XESTIÓN

Plans Especiais de Protección e Reforma Interior (PEPRI)

Plans Especiais de Reforma Interior (PERI)

SIMBOLOXÍA

SISTEMAS XERAIS E DOTACIÓNS LOCAIS

SE - Sistema Xeral Existente

SN - Sistema Xeral Novo

SE-DPM1 - Sistema Estatal de DPM1

SE-DPM1 - Sistema Estatal de DPM1

ESPAZOS LIBRES E ZONAS VERDES

ZV - Zona Verde

EQUIPAMENTOS

EQ - Equipamento

COMUNICACIÓNS E TRANSPORTES

SP - Sistema Xeral Portuario

SE-Vx - Sistema Xeral Vial Existente

SE-Vx - Sistema Xeral Vial Existente

SE-Vx - Sistema Xeral Vial Existente

INFRAESTRUTURAS DE SERVIZOS

EDAR - Estación de Depuración de Augas Residuais

AT - Antena de Telefonía

PATRIMONIO CULTURAL

PC - Patrimonio Cultural

PATRIMONIO ARQUEOLÓXICO

PC - Patrimonio Arqueolóxico

Fase: **APROBACIÓN PROVISIONAL E DEFINITIVA**

Abril 2020

Plano: **V.6 ORDENACIÓN SOLO URBANO DISTRITO 3: SARDIÑEIRO**

Concello de FISTERRA

Equipo redactor:

ALFONSO BOTANA

Alfonso Botana Castelo Arquitecto

Beatriz García Becerra Arquitecta

Paula Fernández Otero Bióloga

Folla: 3

B01