
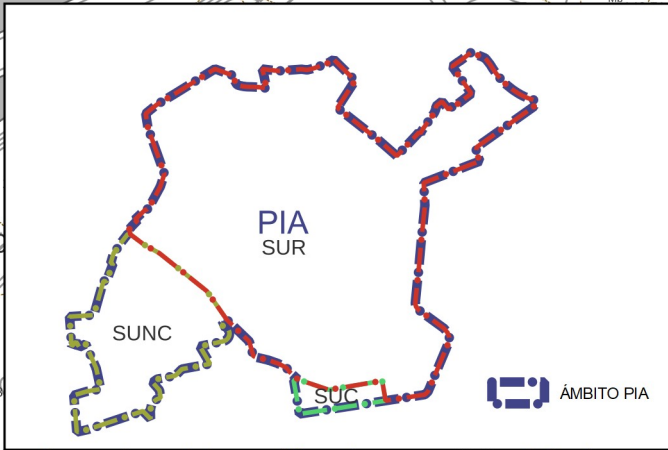


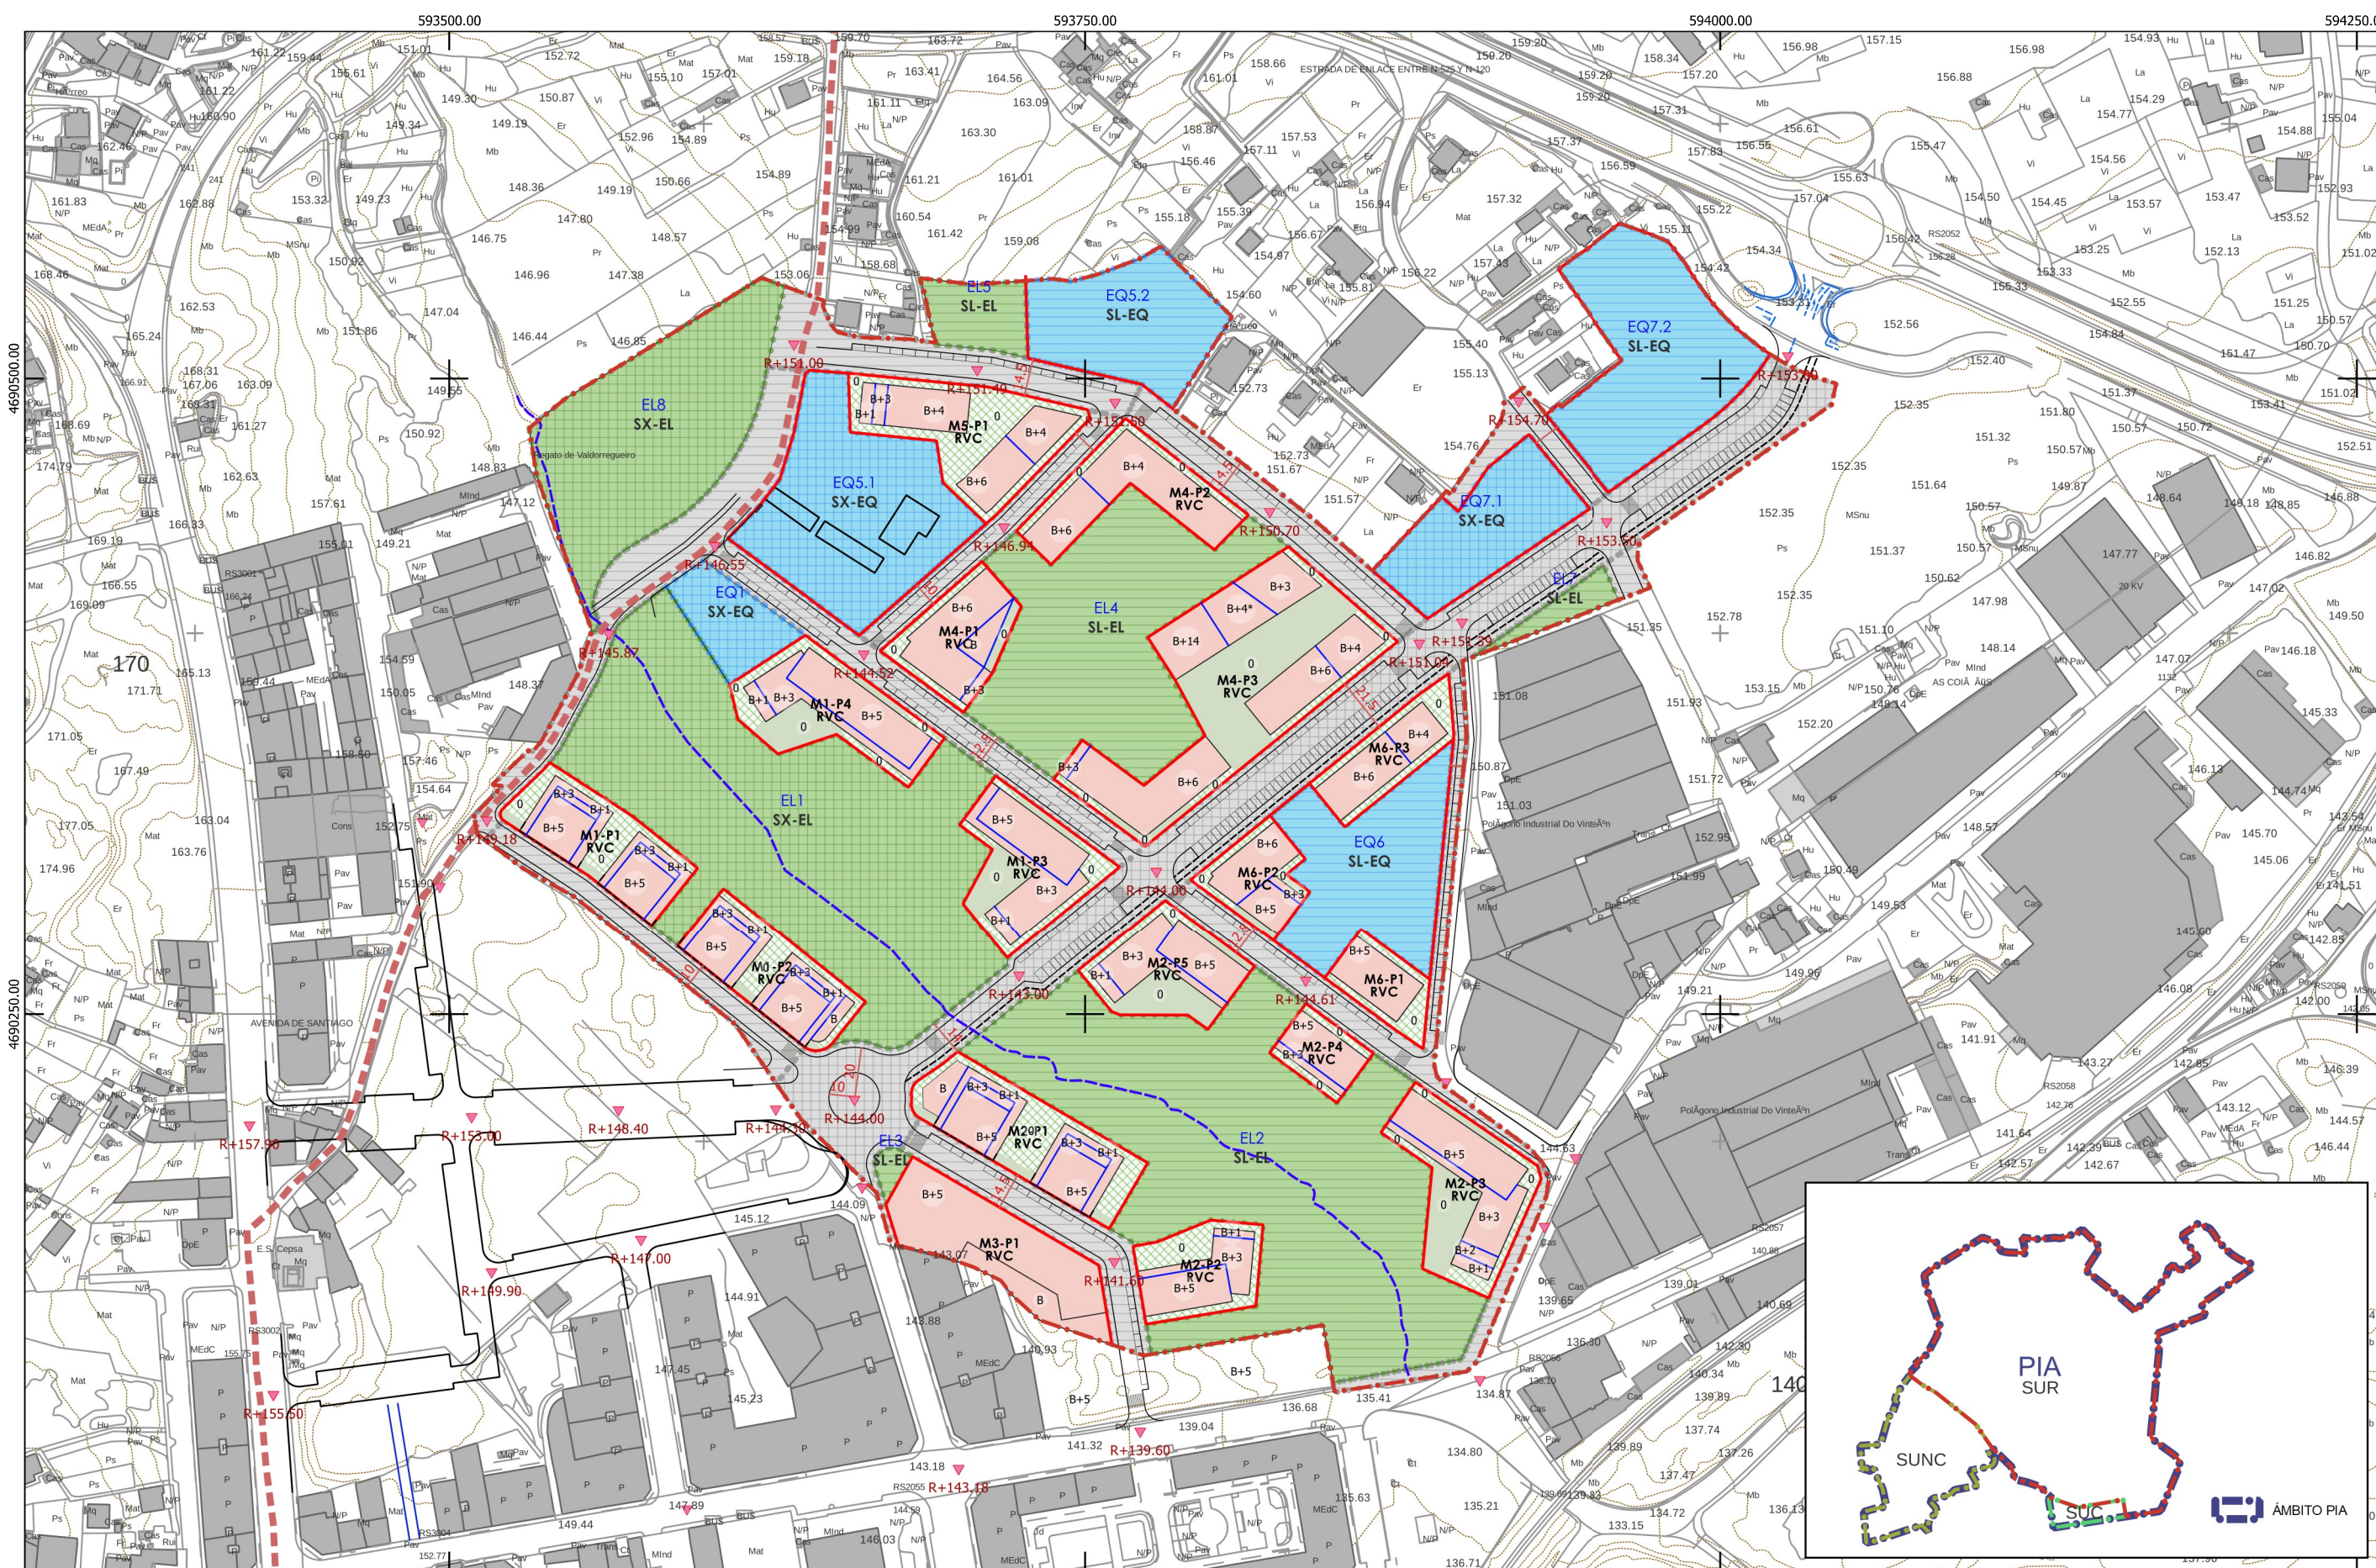

LÍMITE DO ÁMBITO PIA VINTEÚN LÍMITE DEL ÁMBITO PIA VINTEÚN PIA SUNC SUC SUR ORDENANZAS ORDENANZAS Residencial Residencial Equipamento Equipamento Infraestructura de Comunicación Infraestructura de Comunicación Espazo libre Público Espazo Libre Público Espazo Libre Privado Espazo Libre Privado Espazo Libre Privado Espazo Libre Privado Uso Público en superficie Espazo Libre Privado Uso Público en superficie ORDENACIÓN ORDENACIÓN Aliñación Aliñación Cambio de altura Cambio de altura Ocupación Ocupación Camión de Santiago Camión de Santiago Cota terreo Cota terreo Rasante proposta Rasante propuesta DOTACIÓNS DOTACIONES SX, Infraest. de Comunicacións, Ob SX, Infraestructura de Comunicacións, Ob SX, Espazo Libre, Ob SX, Espacio Libre, Ob SX, Equipamento, Ob SX, Equipamiento, Ob SL, Infraest. de Comunicacións, Ob SL, Infraestructura de Comunicacións, Ob SL, Espazo Libre, Ob SL, Espacio Libre, Ob SL, Equipamento, Ob SL, Equipamiento, Ob		XUNTA DE GALICIA fc a 32054_PIA-VP_VINTEÚN_202603_AL_PORD_01.1USOS 2026 03 ETRS89 UTM 29N E:1/2500 INSTITUTO GALEGO DE VIVENDA E SOLO PROXECTO DE INTERESE AUTONÓMICO VINTEÚN beatriz aneiros filgueira alvaro fernandez carballeda laura fernandez suarez fernandez carballeda y asociados, s.l.p. APROBACIÓN INICIAL ZONIFICACIÓN. ASIGNACIÓN DE USOS PORMENORIZADOS 32054_PIA-VP_VINTEÚN_202603_AL_PORD_01.1USOS 0 50 100 150
--	--	--