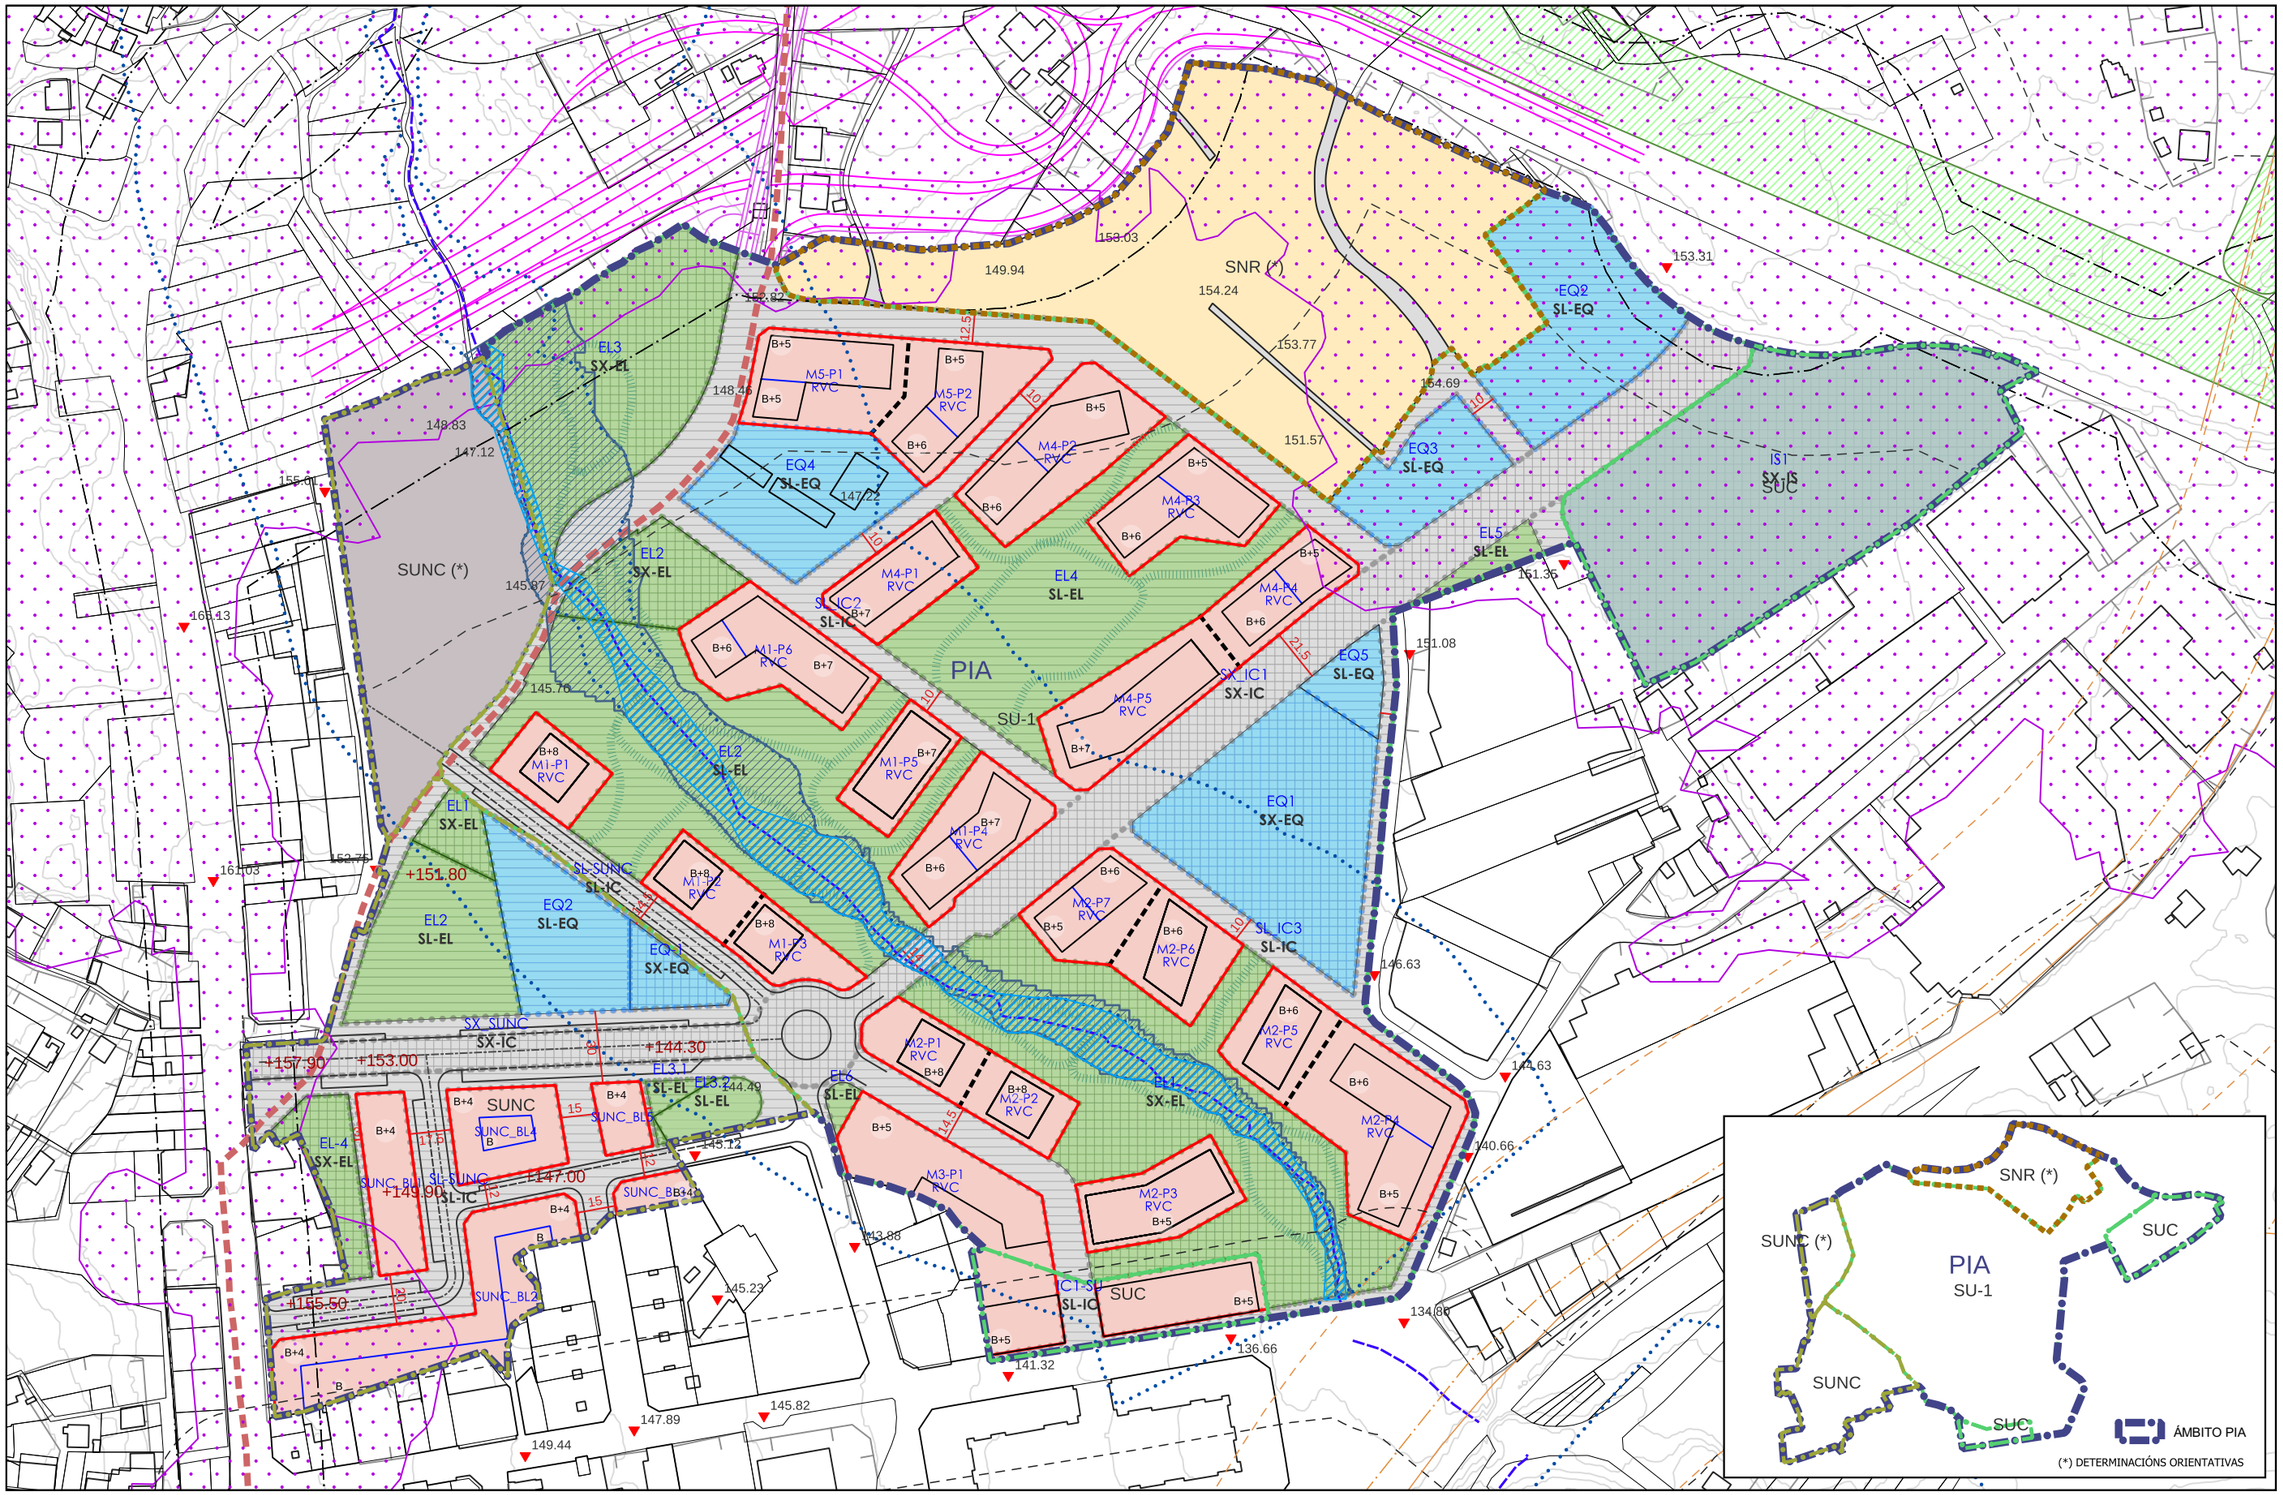

ÁMBITO PIA VINTEUN

- PIA
- SUNC (*)
- SUNC
- SNR (*)
- SU-1
- SUC

USOS

- Residencial
- Espazo libre
- Equipamento
- Infraestrutura de Comunicación
- Infraestrutura de Servizos

ORDENACIÓN

- Límite de parcela
- Aliñacion
- Cambio de altura
- Ocupación
- Camiño de Santiago

150.25 Cota terreo

+150.25 Rasante proposta

DOTACIÓNS

- SX - INFR. DE SERVIZOS - Ex
- SX - INFR. DE COMUNICACIÓNS - Ob
- SX - ESPAZO LIBRE - Ob
- SX - EQUIPAMENTO - Ob
- SL - INFR. DE COMUNICACIÓNS - Ob
- SL - ESPAZO LIBRE - Ob
- SL - EQUIPAMENTO - Ob

AFECCIÓN DE ESTRADAS

- AFECCIÓN ESTRADAS
- LIÑA LÍMITE DA EDIFICACIÓN

AFECCIÓN DE AUGAS

- DOMINIO PÚBLICO HIDRÁULICO
- ZONA DE FLUXO PREFERENTE
- ZONA DE POLICÍA

AFECCIÓN ELÉCTRICA

- AFECCIÓN ELÉCTRICA AT

AFECCIÓN FERROVIARIA

- AFECCIÓN FERROCARRIL
- ZONA DE PROTECCIÓN
- LIÑA LÍMITE DA EDIFICACIÓN

AFECCIÓN ACÚSTICA

- AFECCIÓN ACÚSTICA

XUNTA DE GALICIA

INSTITUTO GALEGO DE VIVENDA E SOLO

PROXECTO DE INTERESE AUTONÓMICO VINTEÚN

beatriz aneiros filgueira
alvaro fernandez carballada
laura fernandez suarez

fernandez carballada y asociados, s.l.p.

BORRADOR

32054_PIA-VP_VINTEÚN_202507_B

2025 07 ETRS89 UTM 29N

E:1/2500

ZONIFICACIÓN. ASIGNACIÓN DE USOS PORMENORIZADOS

32054_PIA-VP_VINTEÚN_202507_B_PORD_01.1USOS

0 50 100 150