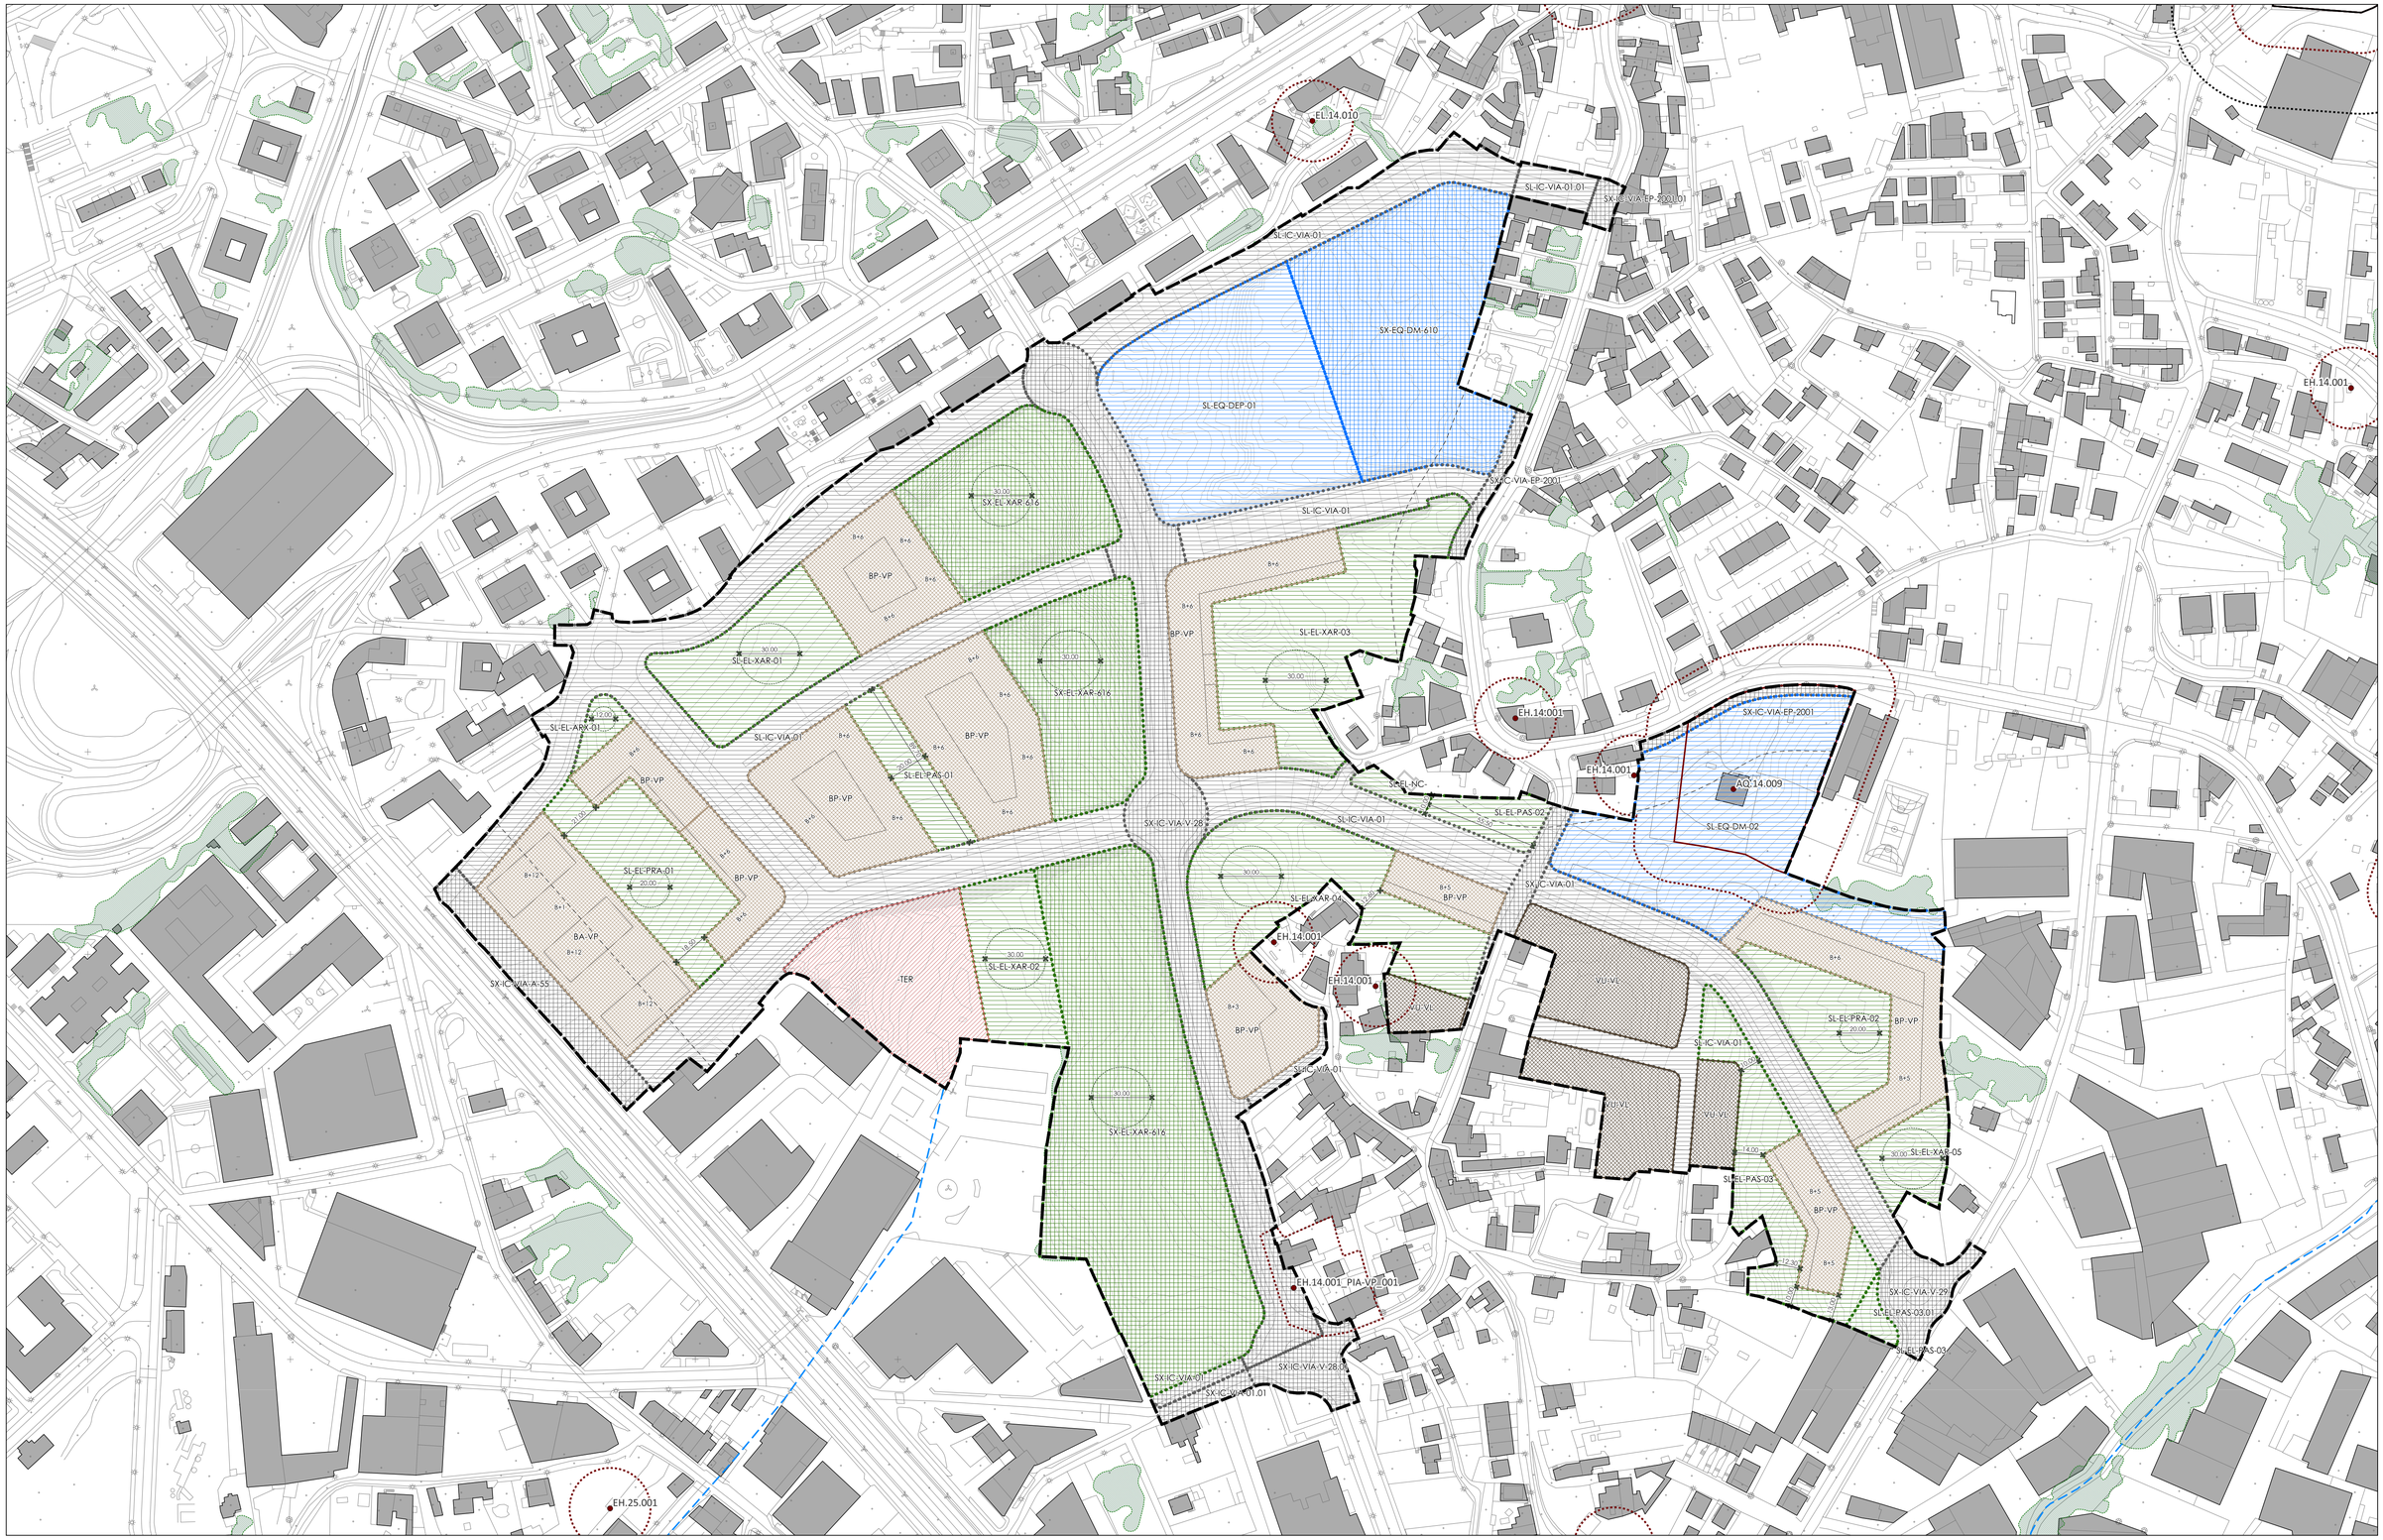

Delimitación do PIA

Dotacións públicas

- Sistema Xeral de Espazos Libres e Zonas verdes
- Sistema Xeral de Equipamentos
- Sistema Xeral Viario
- Sistema Local de Espazos Libres e Zonas verdes
- Sistema Local de Equipamentos
- Sistema Local Viario

B+1 Altura máxima edificable

Tipoloxía de edificación
BA - Bloque aberto
BP - Bloque pechado
VU - Vivenda unifamiliar

Superficies con aproveitamento lucrativo

- VP - Vivenda colectiva de protección
- VL - Vivenda unifamiliar libre
- TER - Uso comercial / terciario

Estradas
Zona de afección
Patrimonio cultural
Arquitectónico / Etnográfico
- Elemento ARQ-ETN catalogado
- Área de protección integral ARQ-ETN
- Contorno de protección ARQ-ETN

Arqueolóxico
- Elemento ARQLX catalogado
- Perímetro de protección ARQLX
- Contorno de protección ARQLX

XUNTA DE GALICIA

INSTITUTO GALEGO DE VIVENDA E SOLO

Proxecto de Interese Autonómico. SUB-405 'Ofimático'

OTIMA, S.L.

Documento para aprobación inicial

36057

Usos pormenorizados

Febreiro 2026

ETRS89 UTM Huso 29N

36057_PIA-VP_SUB-405_202602_AI_PORD_02.1USOS

DIN-A1 1:1.500
DIN-A3 1:3.000

0 30 60 90 120 m